



**Дизайн проект
КОСМЕТОЛОГИЧЕСКОЙ КЛИНИКИ**



ООО "Интеррио"
Тюмень, ул. Шиллера, 22
(3452) 61-16-61

Ведомость рабочих чертежей основного комплекта


№	НАИМЕНОВАНИЕ	ЛИСТ
1	2	3
1	ОБМЕРНЫЙ ПЛАН	3
2	ПЛАНИРОВОЧНОЕ РЕШЕНИЕ	4
3	ЭКСПЛИКАЦИЯ ПОМЕЩЕНИЙ	5
4	ПЛАН РАССТАНОВКИ МЕБЕЛИ	7

Инв. № подл.	Подп. и дата	Взам. инв. №	

Согласовано

Согласовано


Инв. № подл. Подп. и дата. Взам. инв. №

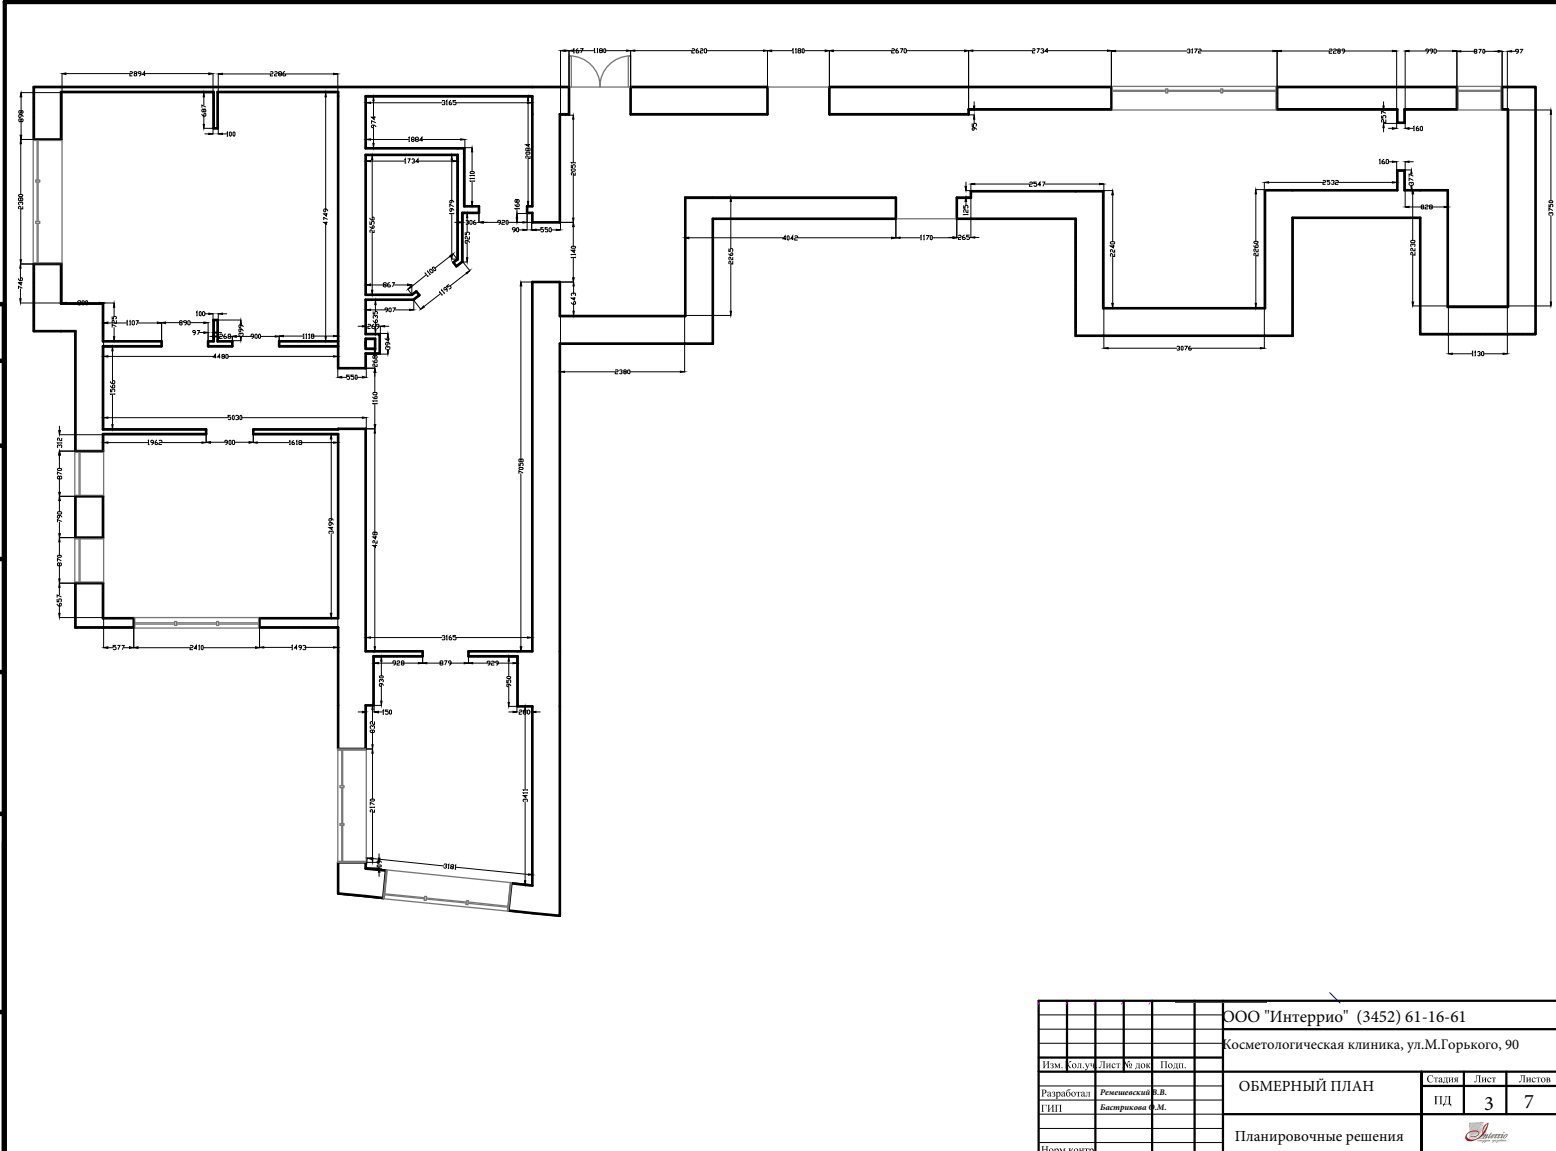

				ООО "Ингеррио" (3452) 61-16-61		
				Косметологическая клиника, ул.М.Горького, 90		
Изм.	Кол.уч.	Лист	№ док.	Подп.		
Разработал	Ремневский Е.В.			Стадия	Лист	Листов
ГИП	Бастрыкова Ф.М.			ПД	3	7
				Планировочные решения		

Согласовано

Инв. № подл. Подп. и дата. Взам. инв. №

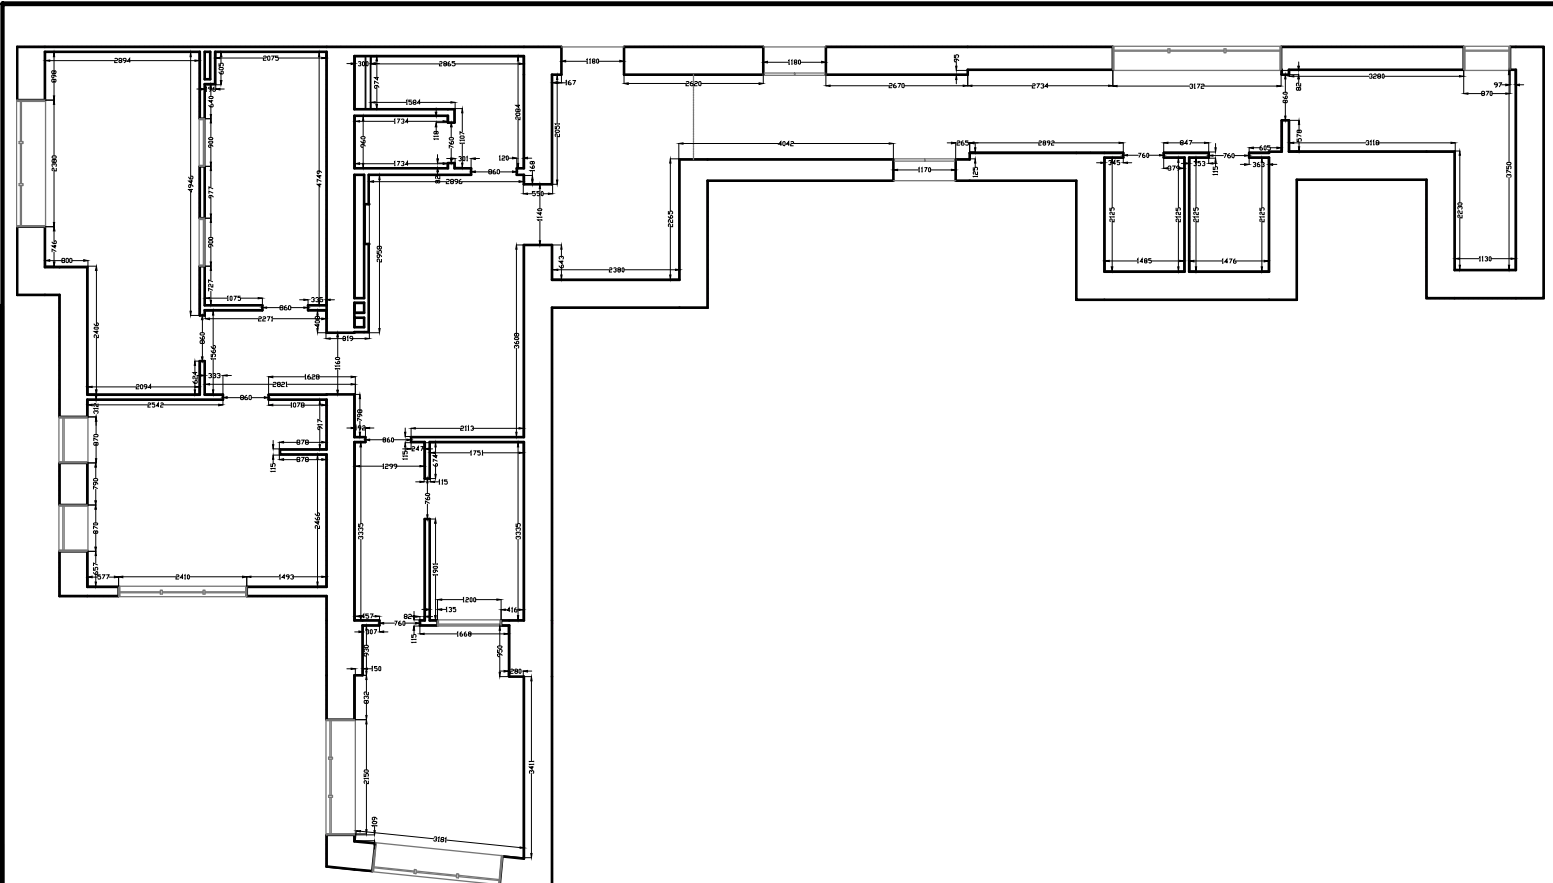


					ООО "Интеррио" (3452) 61-16-61				
					Косметологическая клиника, ул.М.Горького, 90				
Лист	№ док.	Подп.	Дата	ПЛАНИРОВОЧНОЕ РЕШЕ			Стадия	Лист	Листов
Разработал	Ремесницкая	В.В.		НИЕ			ПД	4	7
ГНП	Бистрикова	Ф.М.		Планировочные решения					
Нормы контр.									



Согласовано

Инв. № подл. Подп. и дата. Взам. инв. №

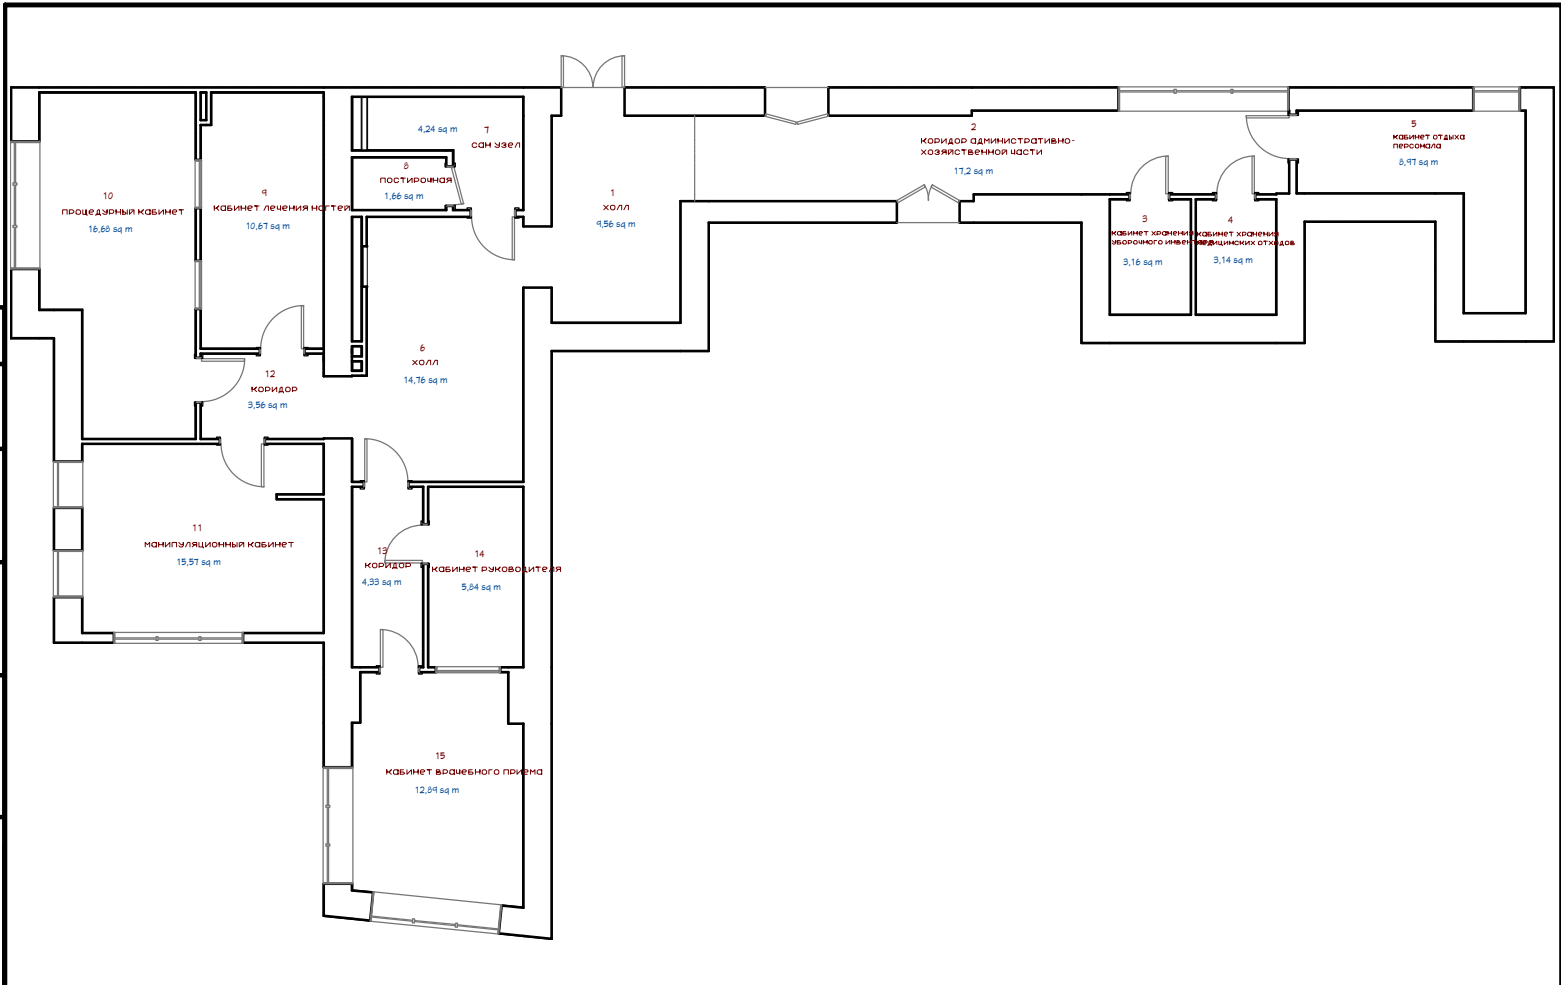

				ООО "Интеррио" (3452) 61-16-61		
				Косметологическая клиника, ул.М.Горького, 90		
Изм.	Кол.уч.	Лист	№ док.	Подп.	Экспликация помещений	Стация
Разработал		Ремизовский	В.В.			Лист
ГЛП		Бастрыкова	О.М.		ПД	5
Норм. контр.					Планировочные решения	7



ЭКСПЛИКАЦИЯ ПЛОЩАДИ НЕЖИЛОГО ПОМЕЩЕНИЯ

Этаж	Номер помещения по плану	Назначение	Общая площадь	Полезная площадь	Подсобная площадь
2	1	Холл	9,56	9,56	
2	2	Коридор	17,2		17,2
2	3	Кабинет хранения уборочного инвентаря	3,16		3,16
2	4	Кабинет хранения мед отходов	3,14		3,14
2	5	Кабинет отдыха персонала	8,97		8,97
2	6	Холл	14,76	14,76	
2	7	Сан.узел	4,24		4,24
2	8	Постирочная	1,66		1,66
2	9	Кабинет лечения ногтей	10,67	10,67	
2	10	Кабинет процедурный	16,68	16,68	
2	11	Кабинет манипуляционный	15,57	15,57	
2	12	Коридор	3,56		3,56
2	13	Коридор	4,33		4,33
2	14	Кабинет руководителя	5,34	5,34	
2	15	Кабинет врачебного приема	12,89	12,89	
		Итого	131,73	85,47	46,26

Согласовано

Инв. № подл. Подп. и дата Взам. инв. №


ООО "Интеррио" (3452) 61-16-61						Косметологическая клиника, ул.М.Горького, 90			
Изм.	Кол.уч.	Лист	№ док.	Подп.	Дата	ЭКСПЛИКАЦИЯ ПОМЕЩЕНИЙ	Стадия	Лист	Листов
Разработал Г.И.П.	Решетинский В.В.	Историчевы О.М.					ПД	6	7
Норм.контр.									

Копировал

А4

Согласовано

Инв. № подл. Подп. и дата. Взам. инв. №

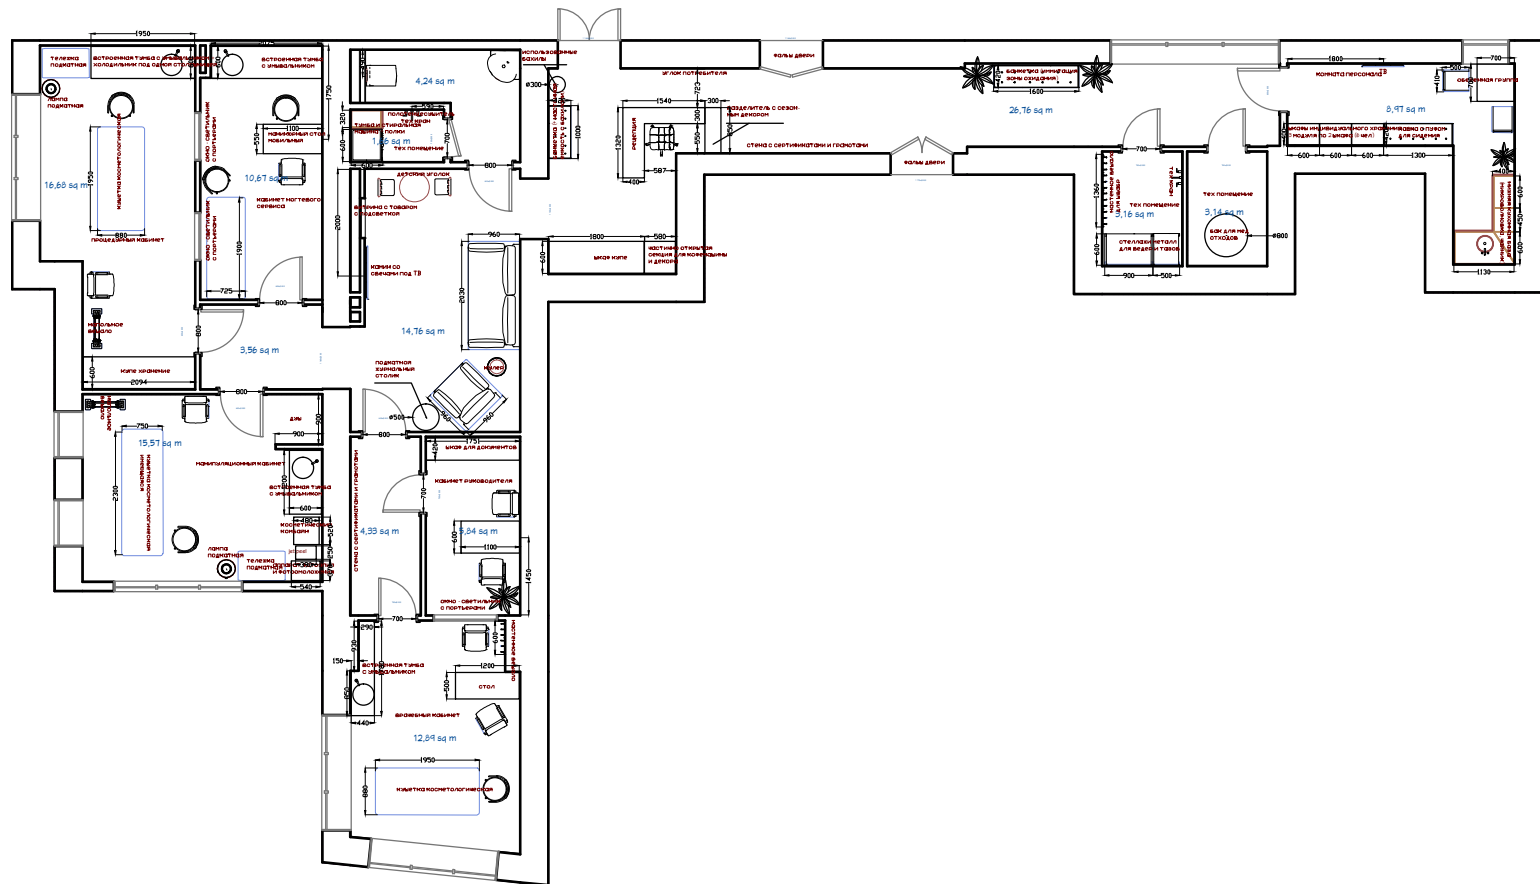

ООО "Интеррио" (3452) 61-16-61				
Косметологическая клиника, ул.М.Горького, 90				
Изм.	кол.у.	Лист	№ лос.	Подп.
Разработал	Ремезовский В.В.		Стандия	Лист
ГИП	Востриков Ф.И.		ПД	7
Норм. контр.			Листов	7
Планировочные решения				

Котировал

А4