




# Дизайн проект однокомнатной квартиры




ВЕДОМОСТЬ РАБОЧИХ ЧЕРТЕЖЕЙ  
БАЗОВЫЙ ПАКЕТ  
ОДНОКОМНАТНАЯ КВАРТИРА  
УЛ. БАКИНКИХ КОМИССАРОВ, 1

	НАИМЕНОВАНИЕ	ЛИСТ
1	ОБМЕРНЫЙ ПЛАН	3
2	ПЛАНИРОВОЧНОЕ РЕШЕНИЕ	4
3	ПЛАН РАССТАНОВКИ МЕБЕЛИ	5
4	ЭКСПЛИКАЦИЯ ПОМЕЩЕНИЙ	6

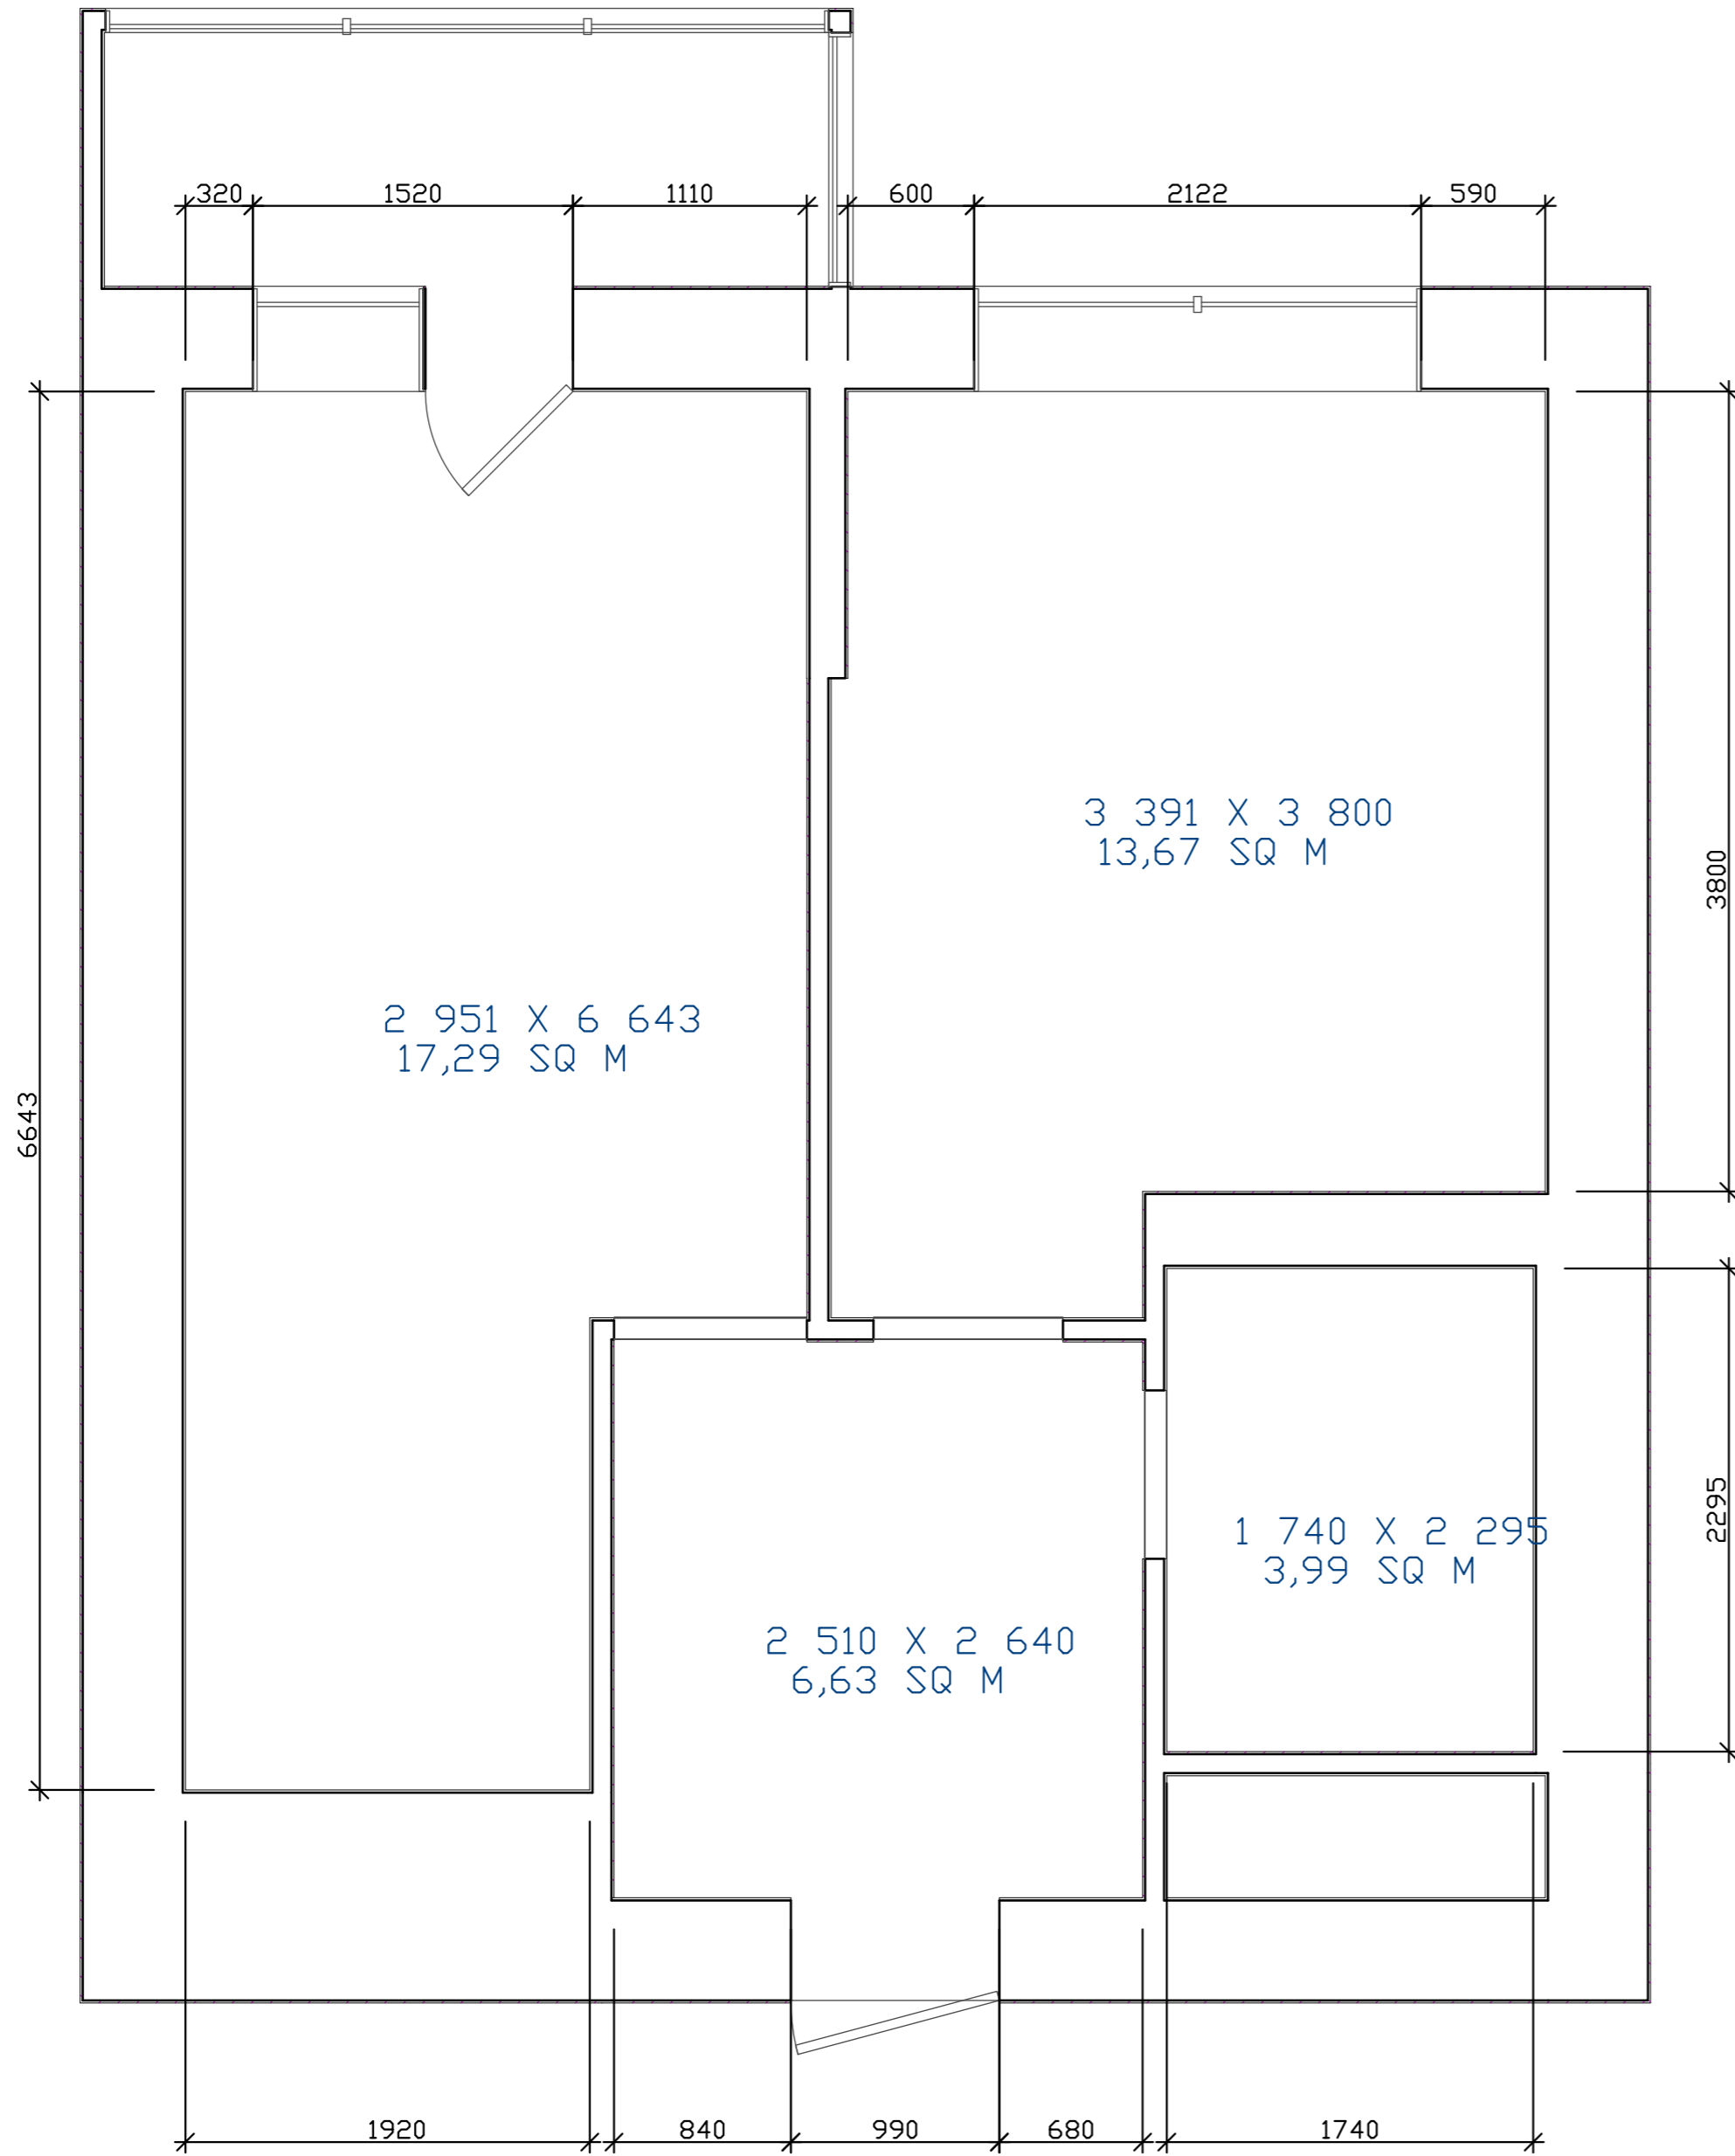


ОБМЕРНЫЙ ПЛАН

Лист	Листов
3	6

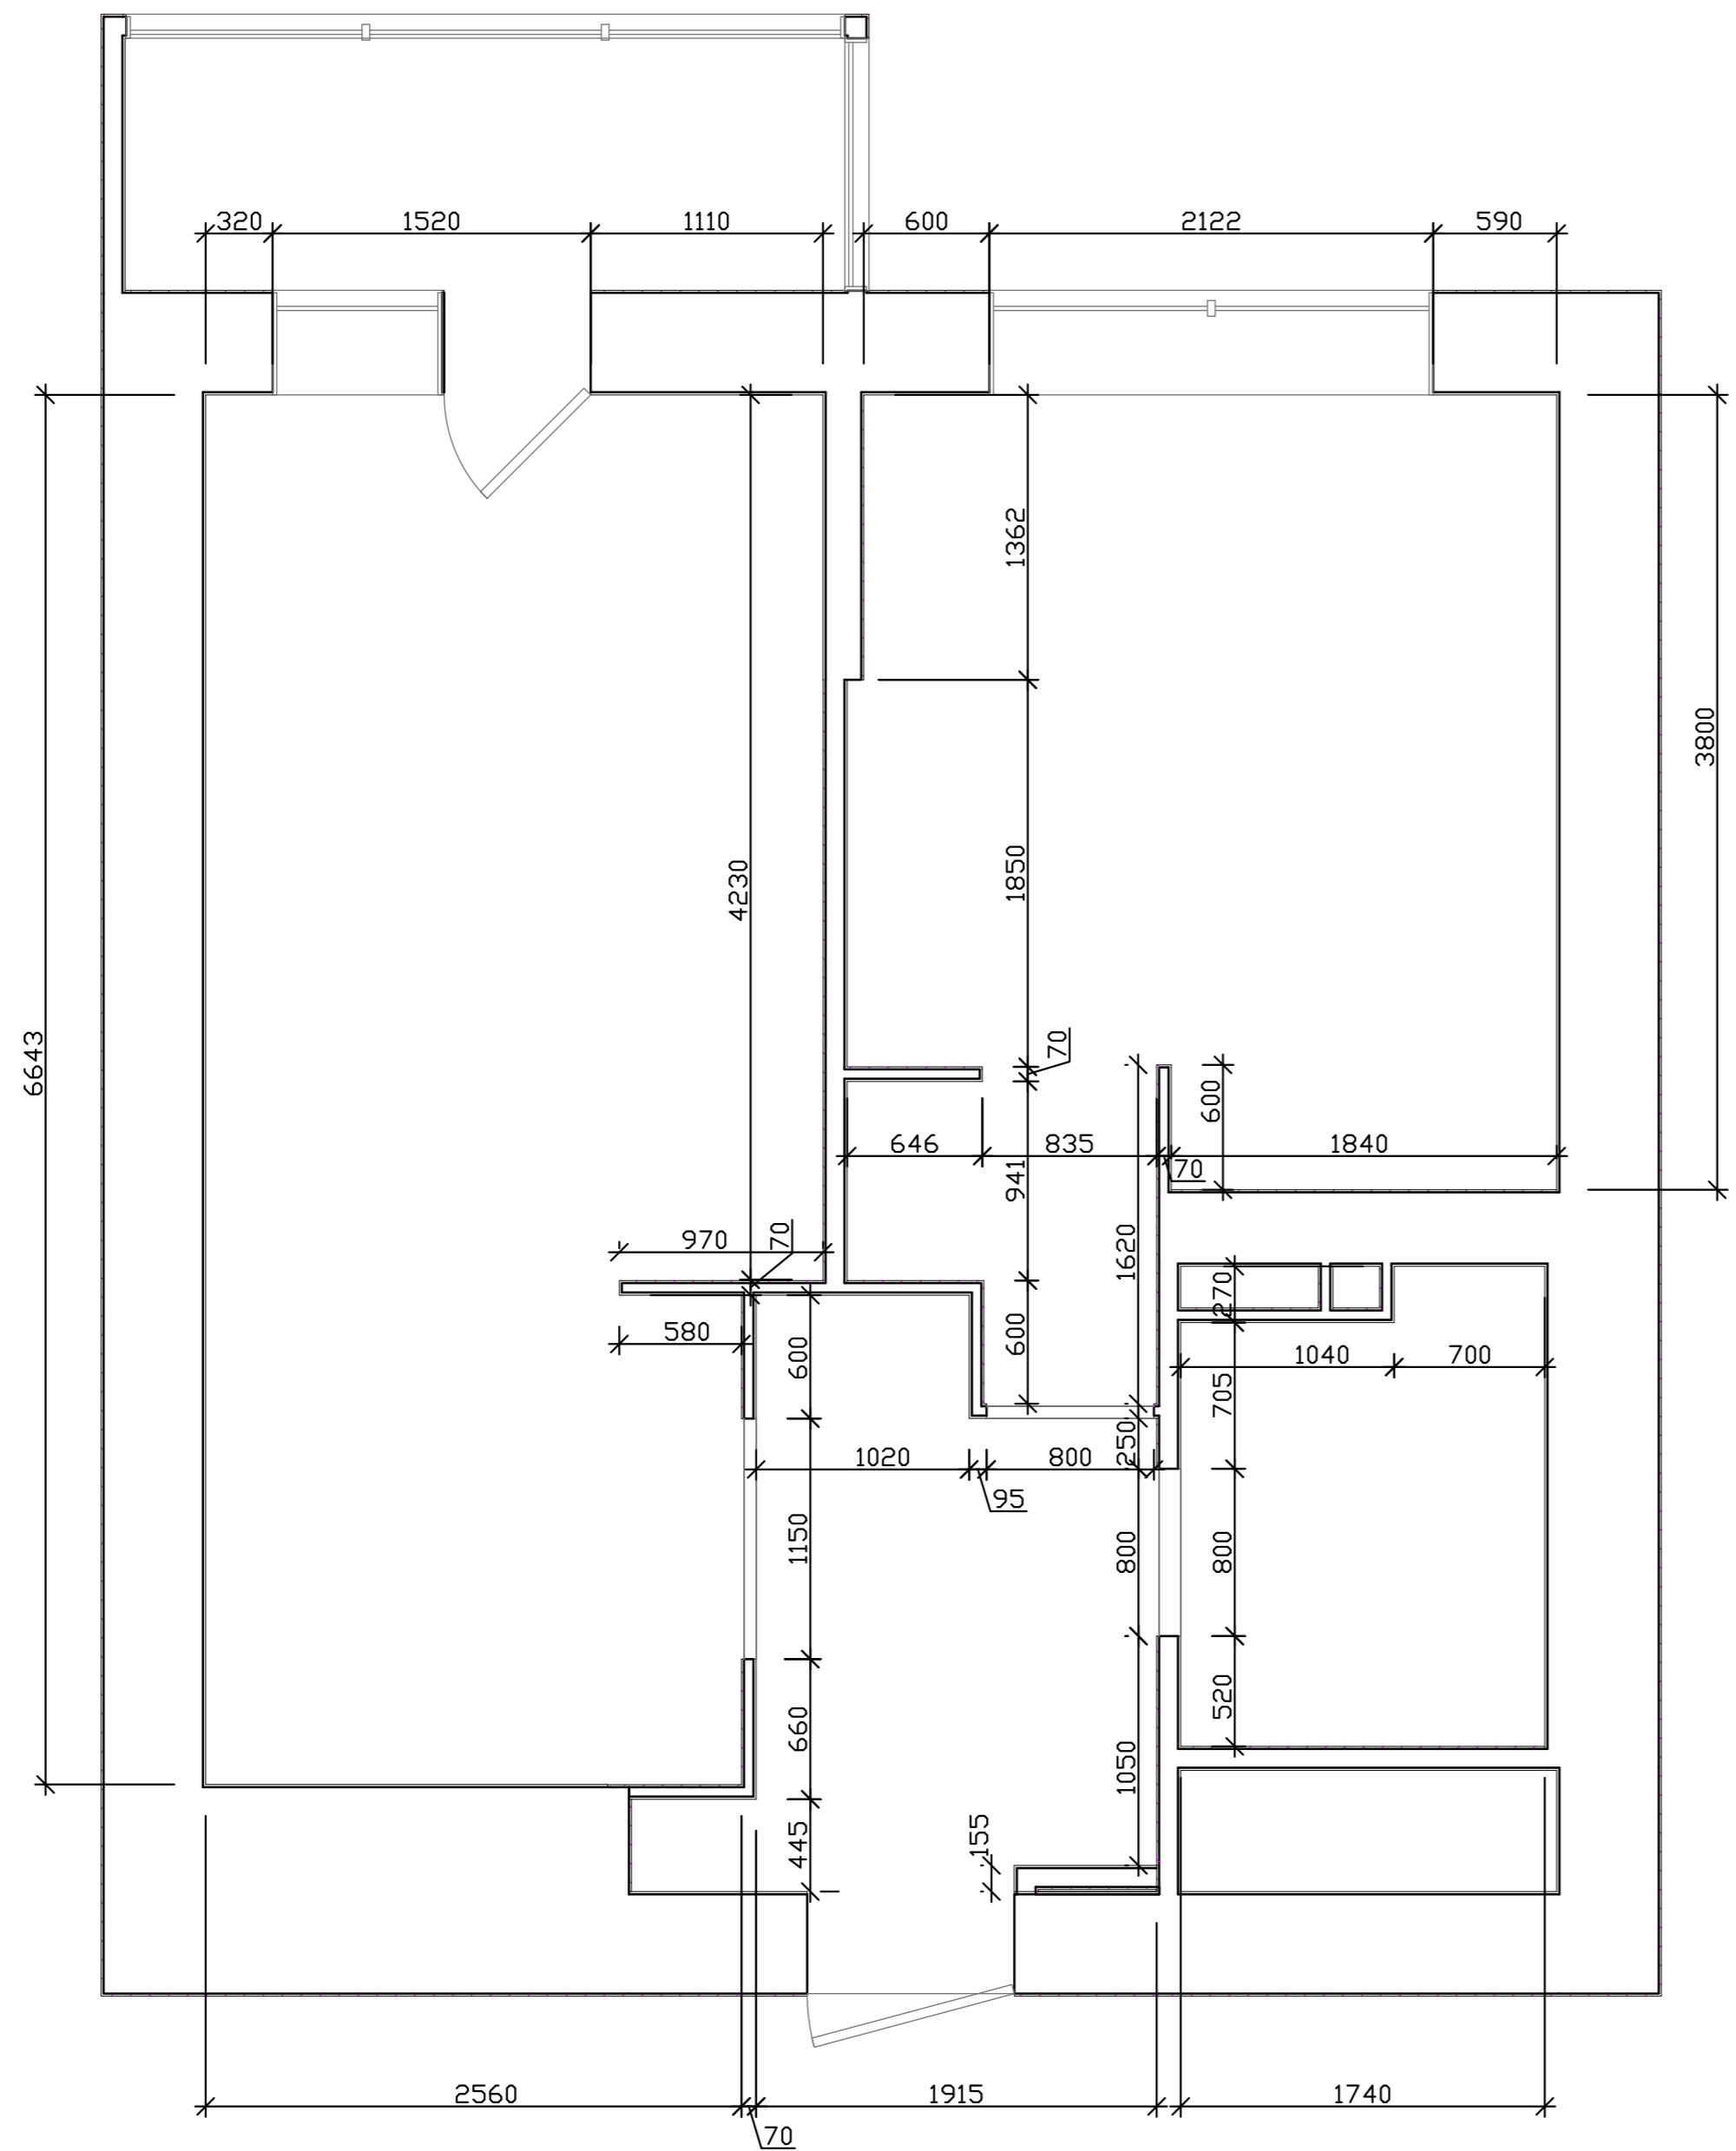


ПЛАНИРОВОЧНОЕ РЕШЕНИЕ

Лист	Листов
4	6
Формат	A4

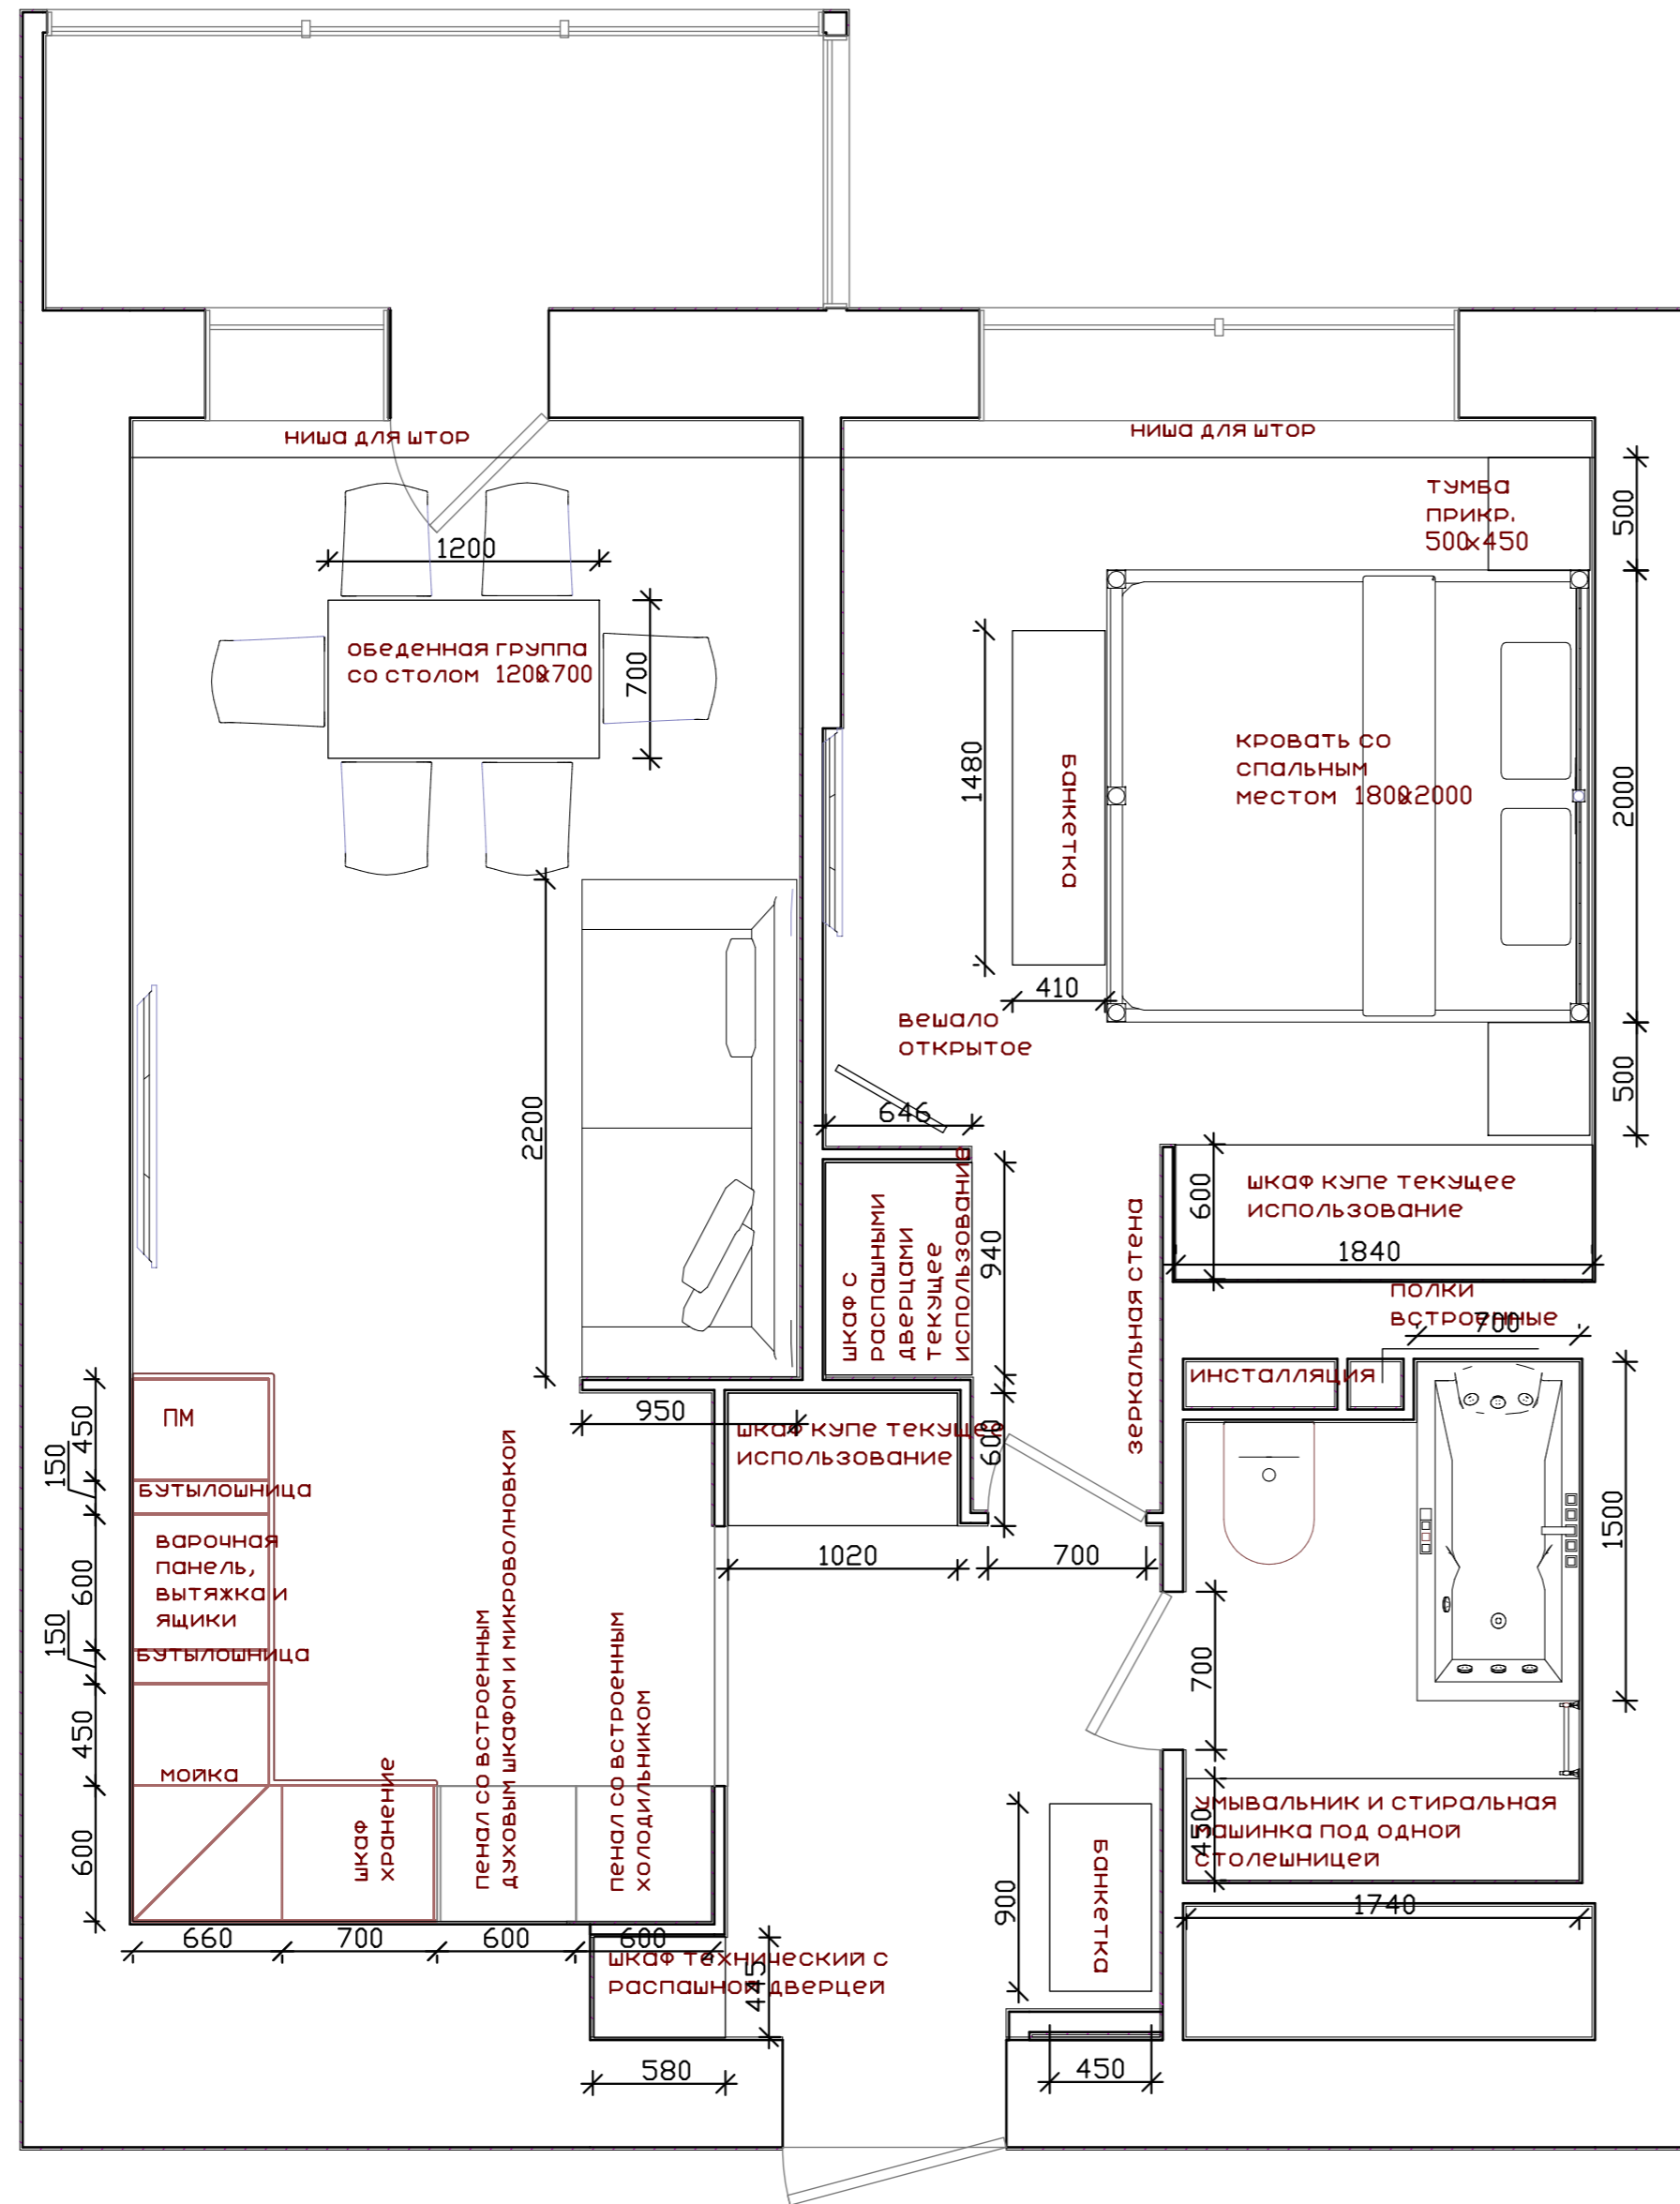

ПЛАН РАССТАНОВКИ МЕБЕЛИ

Лист	Листов
5	6

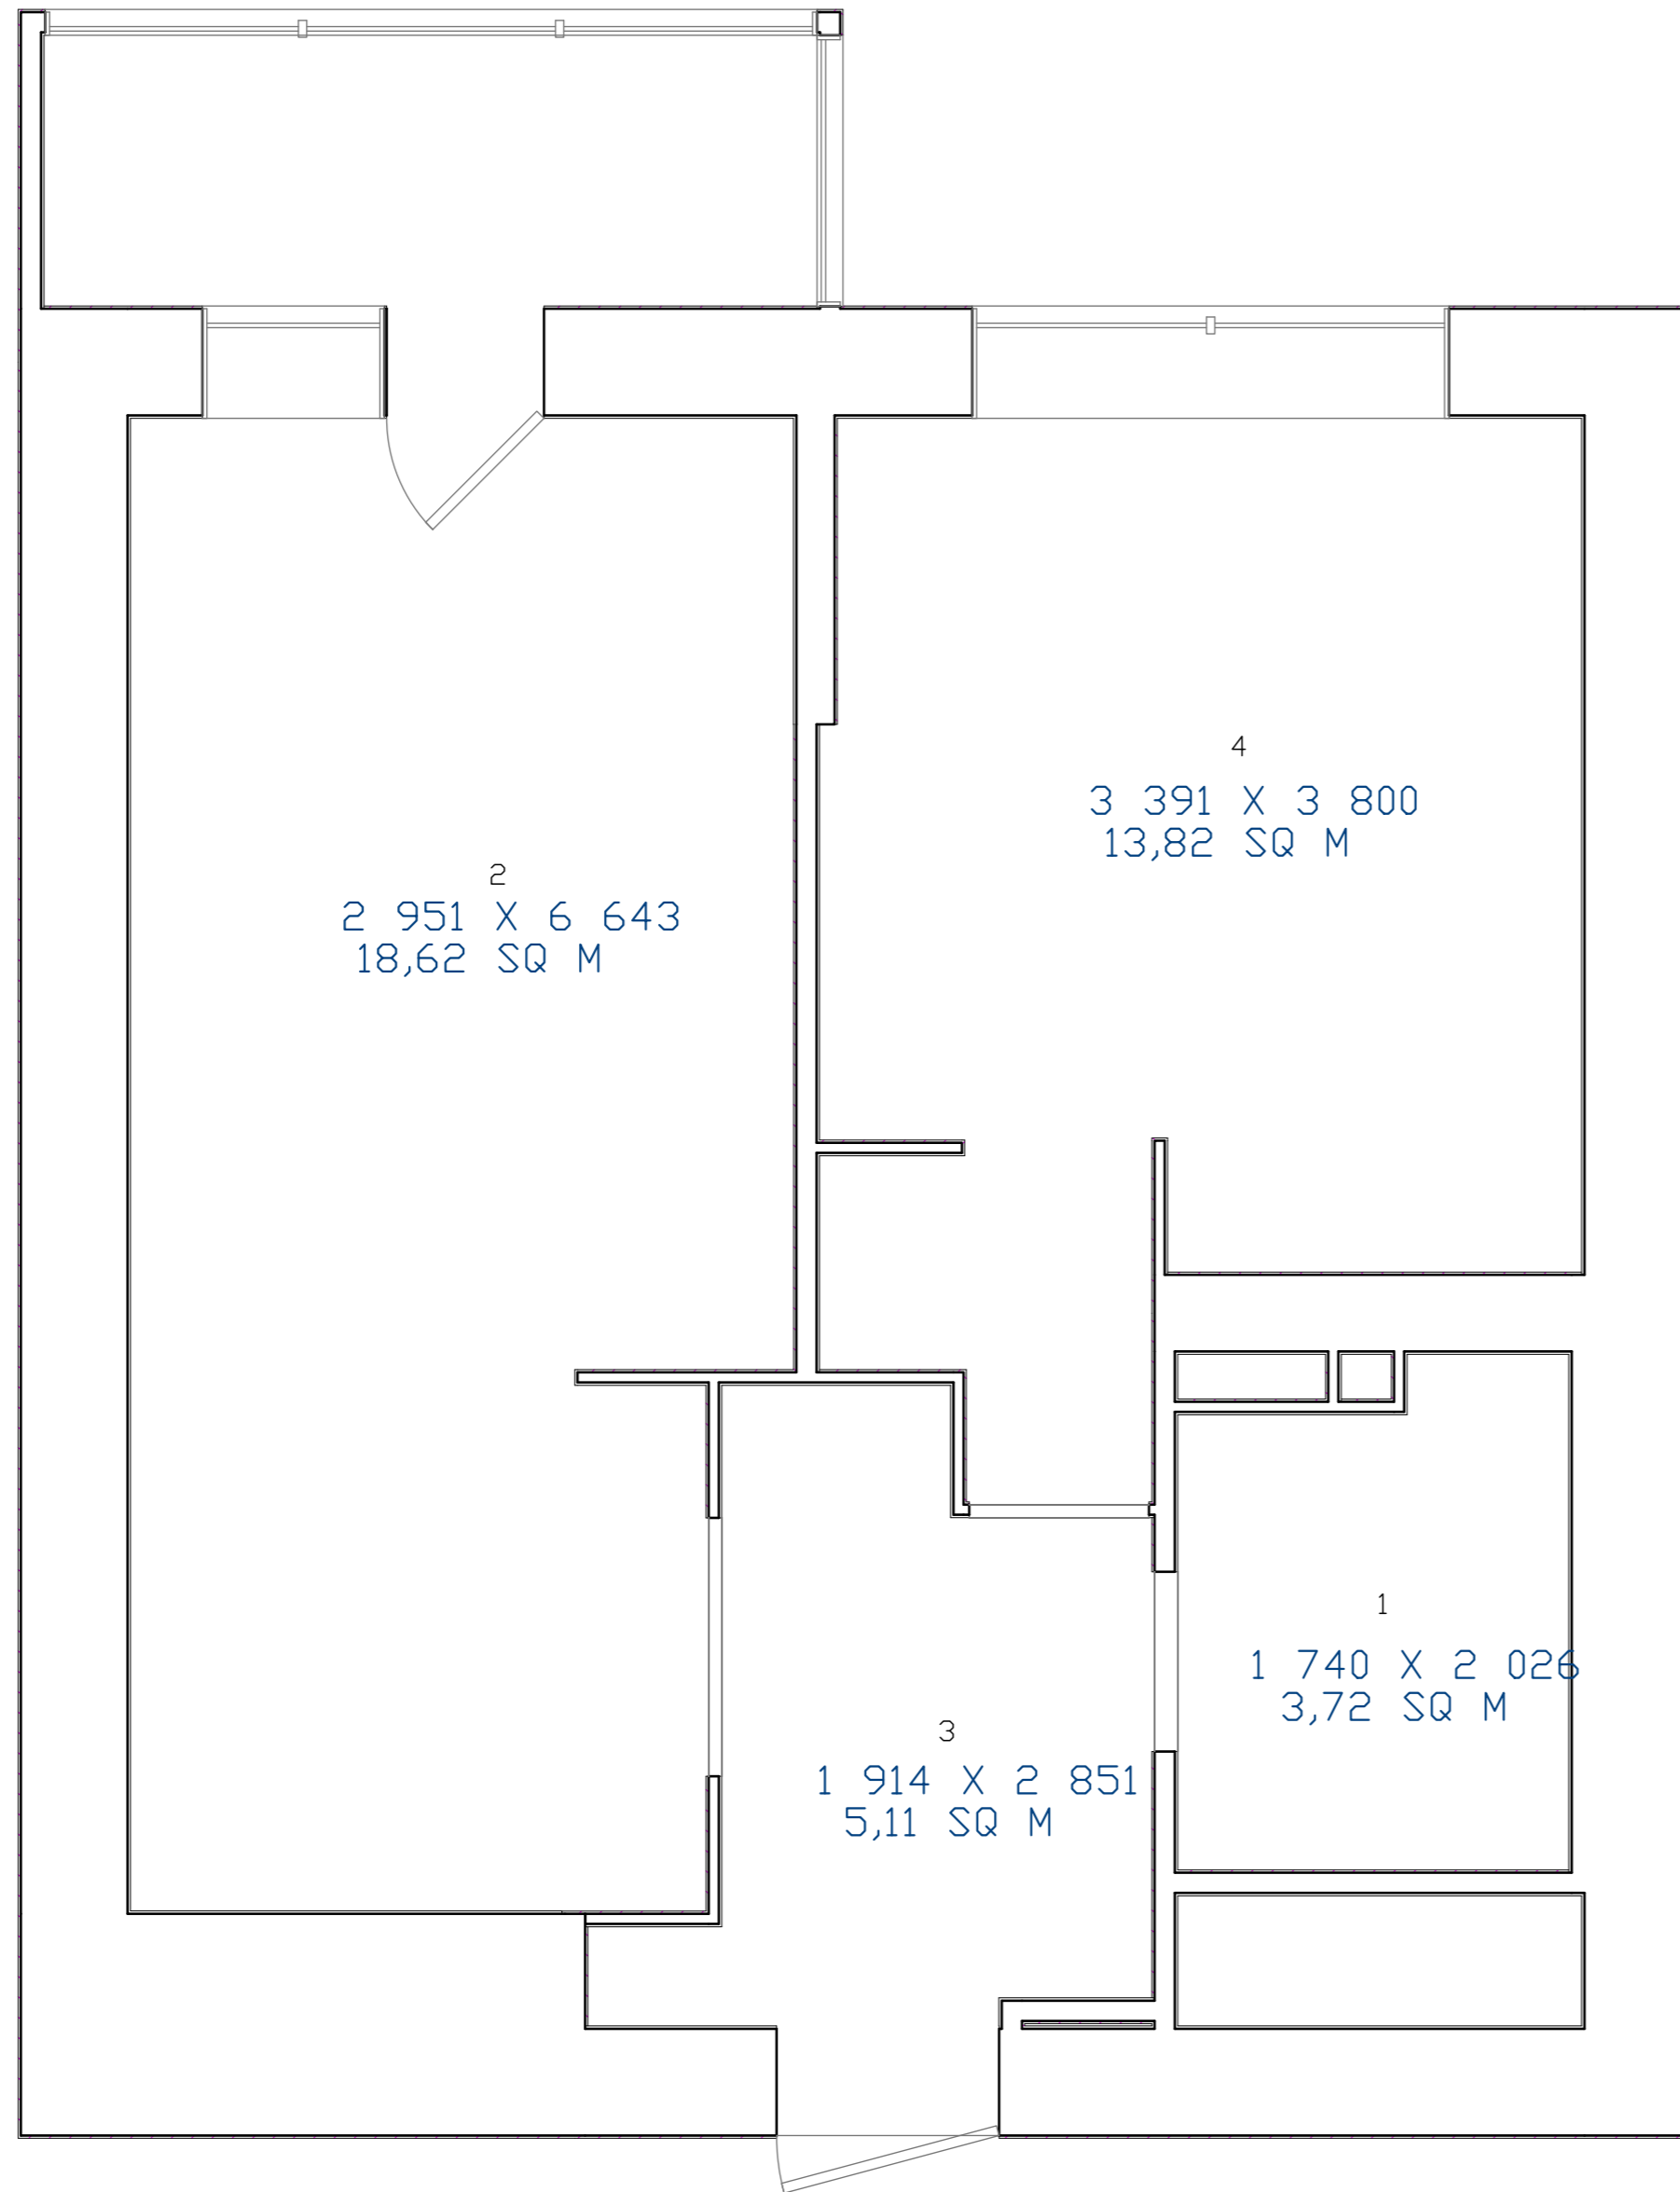

	Наименование помещения	Площадь, кв.м.
1	санузел	3,72
2	кухня - гостиная	18,62
3	прихожая	5,11
4	спальня	13,82
	Площадь квартиры	41,27

ЭКСПЛИКАЦИЯ ПОМЕЩЕНИЙ

Лист	Листов
6	6