



## Дизайн проект детской




ООО "Интеррио"  
Тюмень, ул. Шиллера, 22  
(3452) 61-16-61

## Ведомость рабочих чертежей основного комплекта


№	НАИМЕНОВАНИЕ	ЛИСТ
1	2	3
1	ОБМЕРНЫЙ ПЛАН	3
2	ПЛАНИРОВОЧНОЕ РЕШЕНИЕ	4
3	ЭКСПЛИКАЦИЯ ПОМЕЩЕНИЙ	5
4	ПЛАН РАССТАНОВКИ МЕБЕЛИ	6

Согласовано				
Инв. № подл.	Подп. и дата	Взам. инв. №		

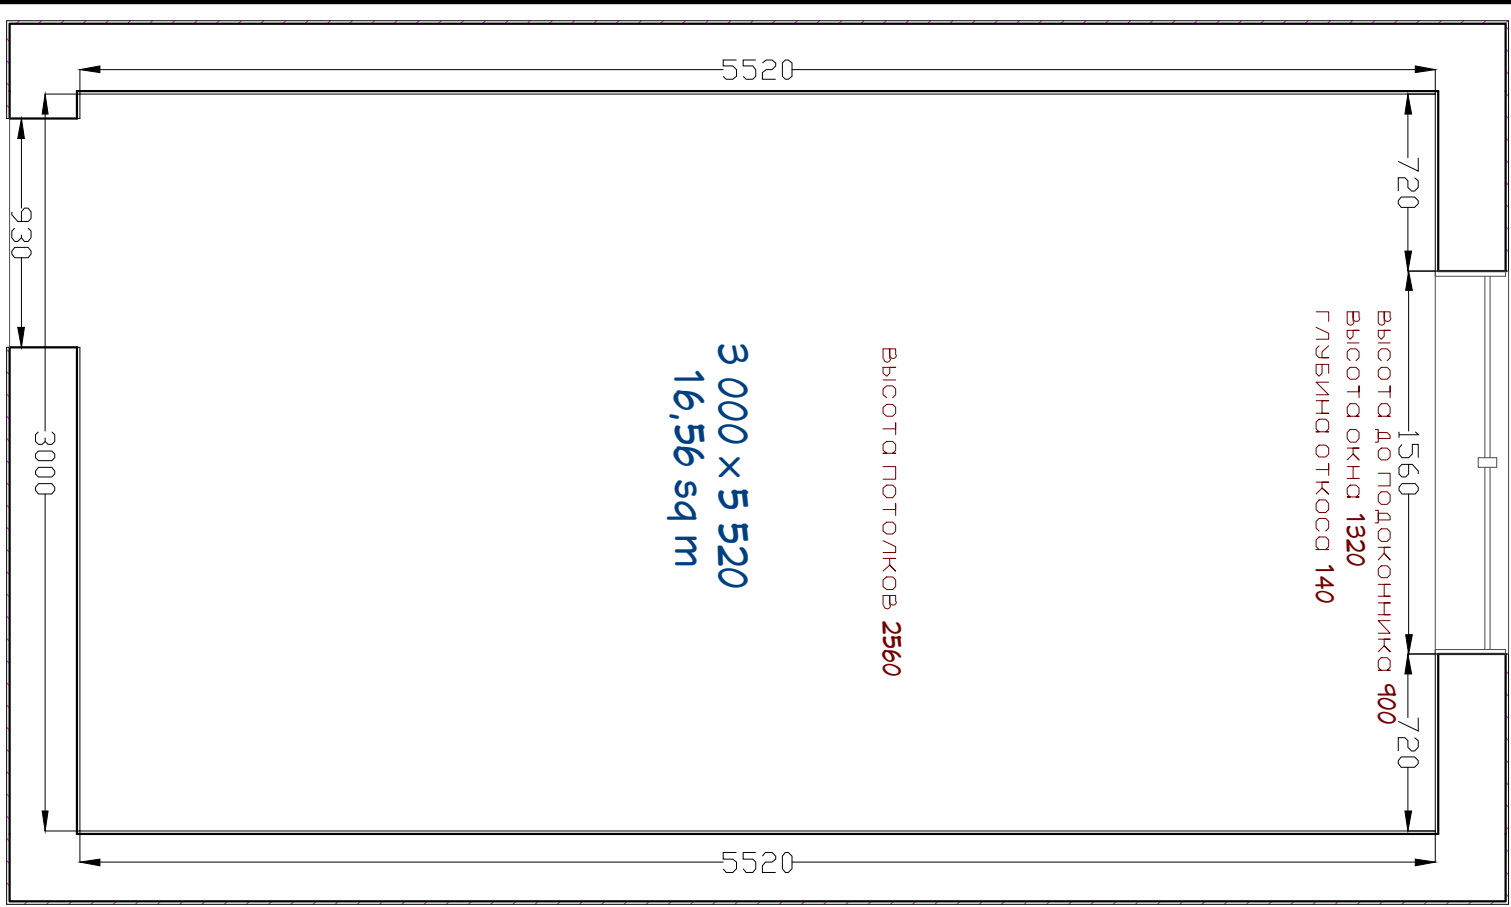


Согласовано

Инв. № подл. Подп. и дата. Взам. инв. №

				ООО "Интеррио" (3452) 61-16-61			
				Детская г.Салехард			
Им.	Кол.у.	Лист	№ док.	Подп.	Стдия	Лист	Листов
Разработал					ПД	3	6
ГИП							
				Обмерный план			
				Планировочные решения			
							

Согласовано

Инв. № подл. Подп. и дата. Взам. инв. №

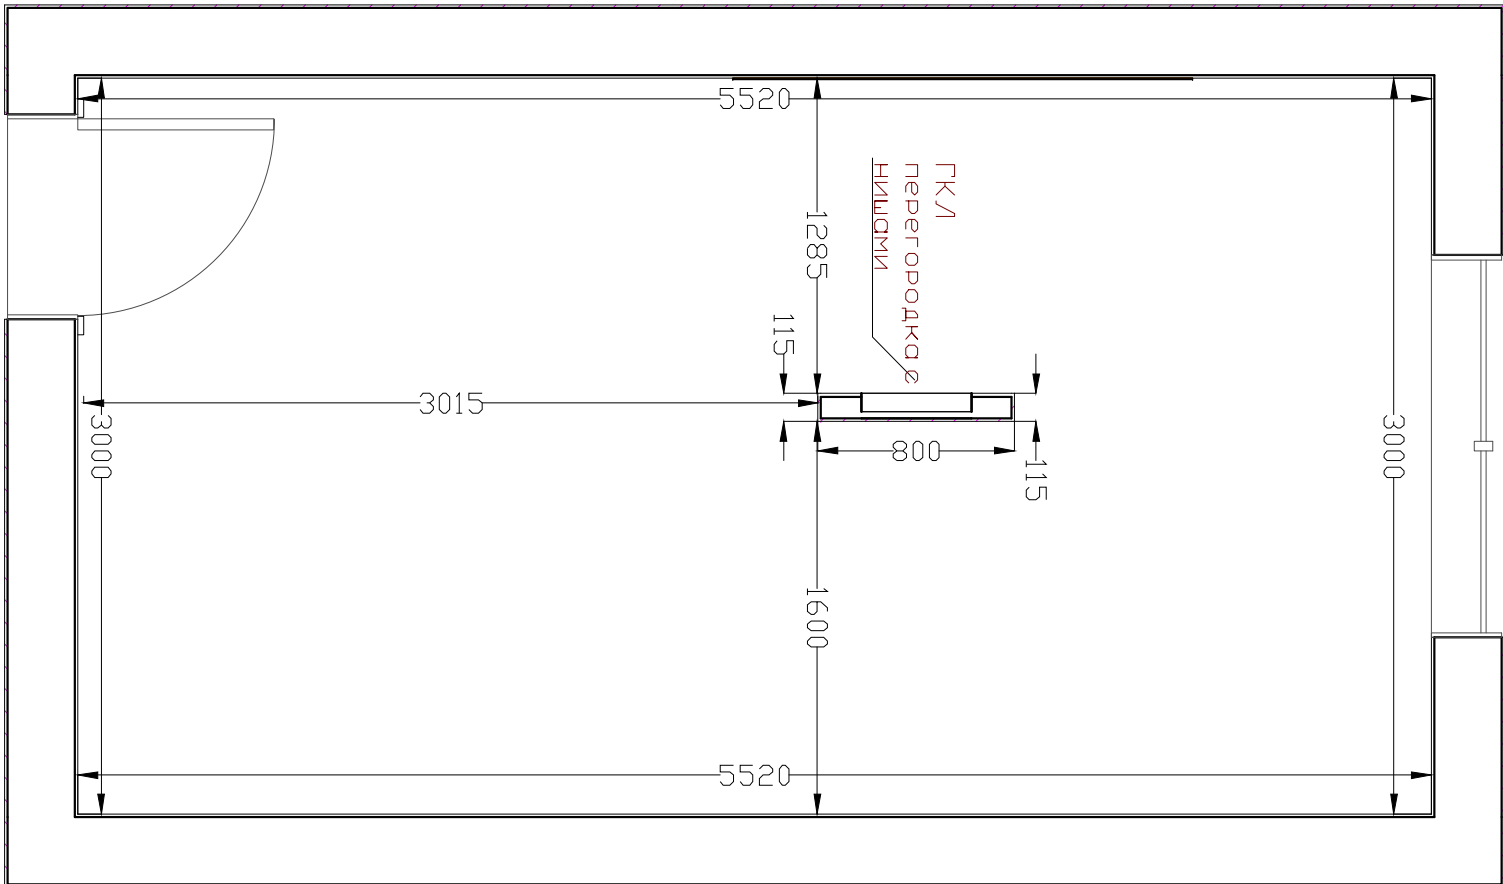


				ООО "Интеррио" (3452) 61-16-61		
				Детская г.Салехард		
				ПЛАНИРОВОЧНОЕ РЕШЕНИЕ		
				НИЕ		
				Планировочные решения		
Разработал	Ремесниченко В.В.			Стадия	Лист	Листов
ГИП	Бистрицкая Ф.М.			ПД	4	6
Нормы контр.						

Согласовано

Инв. № подл. Подп. и дата. Взам. инв. №

3 000 x 5 520  
16,56 sq m

ГКЛ  
перегородка  
НИШАМИ


				ООО "Интеррио" (3452) 61-16-61			
				Детская г. Салехард			
Изм.	Кол.уч.	Лист	№ док.	Подп.	Стация	Лист	Листов
Разработал				Ремизовский В.В.	ПД	5	6
СПП				Бастрыкова О.М.			
				Планировочные решения			
Нормы контр.							

Согласовано

Взам. инв. №

Подп. и дата

Инв. № подл

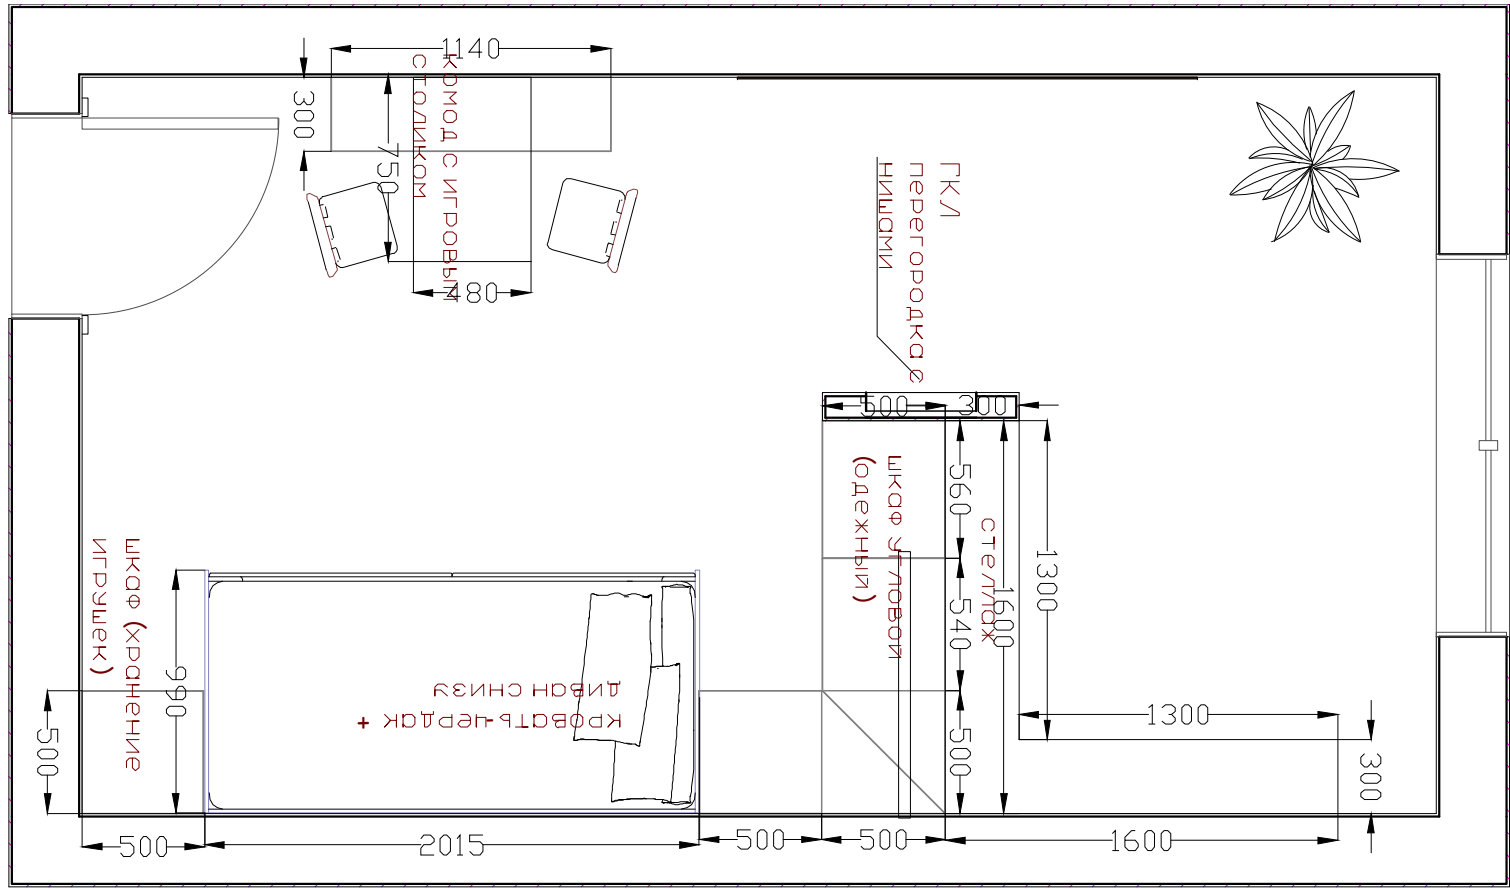

				ООО "Интеррио" (3452) 61-16-61		
				Детская г.Салехард		
Изм.	Кол.уч.	Лист	№ док.	Подп.	Стадия	Лист
Разработал	Ремневский В.В.			ПД	6	6
ГИП	Бастрыков Ф.М.			ПЛАН РАССТАНОВКИ		
				МЕБЕЛИ		
				Планировочные решения		

Копировал

А4