



Дизайн проект трехкомнатной квартиры-студии



ООО "Интеррио"
Тюмень, ул. Шиллера, 22
(3452) 61-16-61

Ведомость рабочих чертежей основного комплекта

№	НАИМЕНОВАНИЕ	ЛИСТ
1	2	3
1	ОБМЕРНЫЙ ПЛАН	3
2	ПЛАНИРОВОЧНОЕ РЕШЕНИЕ	4
3	ЭКСПЛИКАЦИЯ ПОМЕЩЕНИЙ	5
4	ПЛАН РАССТАНОВКИ МЕБЕЛИ	7

Согласовано


Инд. № подл. Подп. и дата. Взам. инв. №

Согласовано

Взам. инв. №

Подп. и дата


Инв. № подл

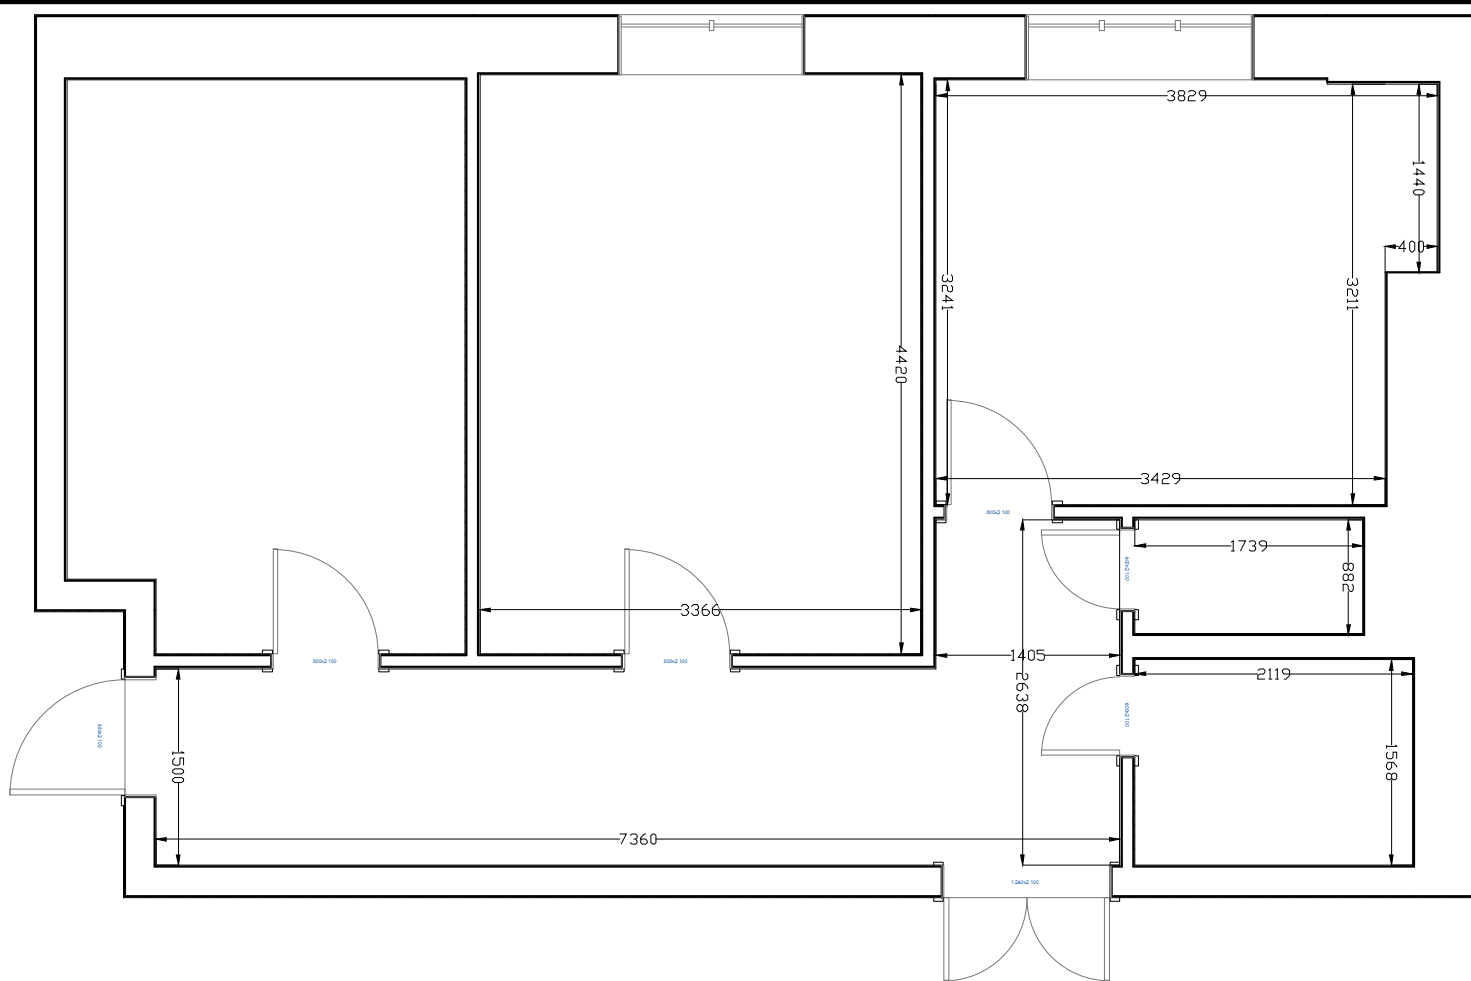


					ООО "Интеррио" (3452) 61-16-61		
					Трехкомнатная квартира ул. М.Сперанского		
Им.	Кол.у.	Лист	№ док.	Подп.	ОБМЕРНЫЙ ПЛАН		
Разработал	Ремисовский В.В.				Стандия	Лист	Листов
ГИП	Бастрыкова Ф.М.				ПД	3	7
Помытун					Планировочные решения		

Согласовано


Инв. № подл. Подп. и дата. Взам. инв. №

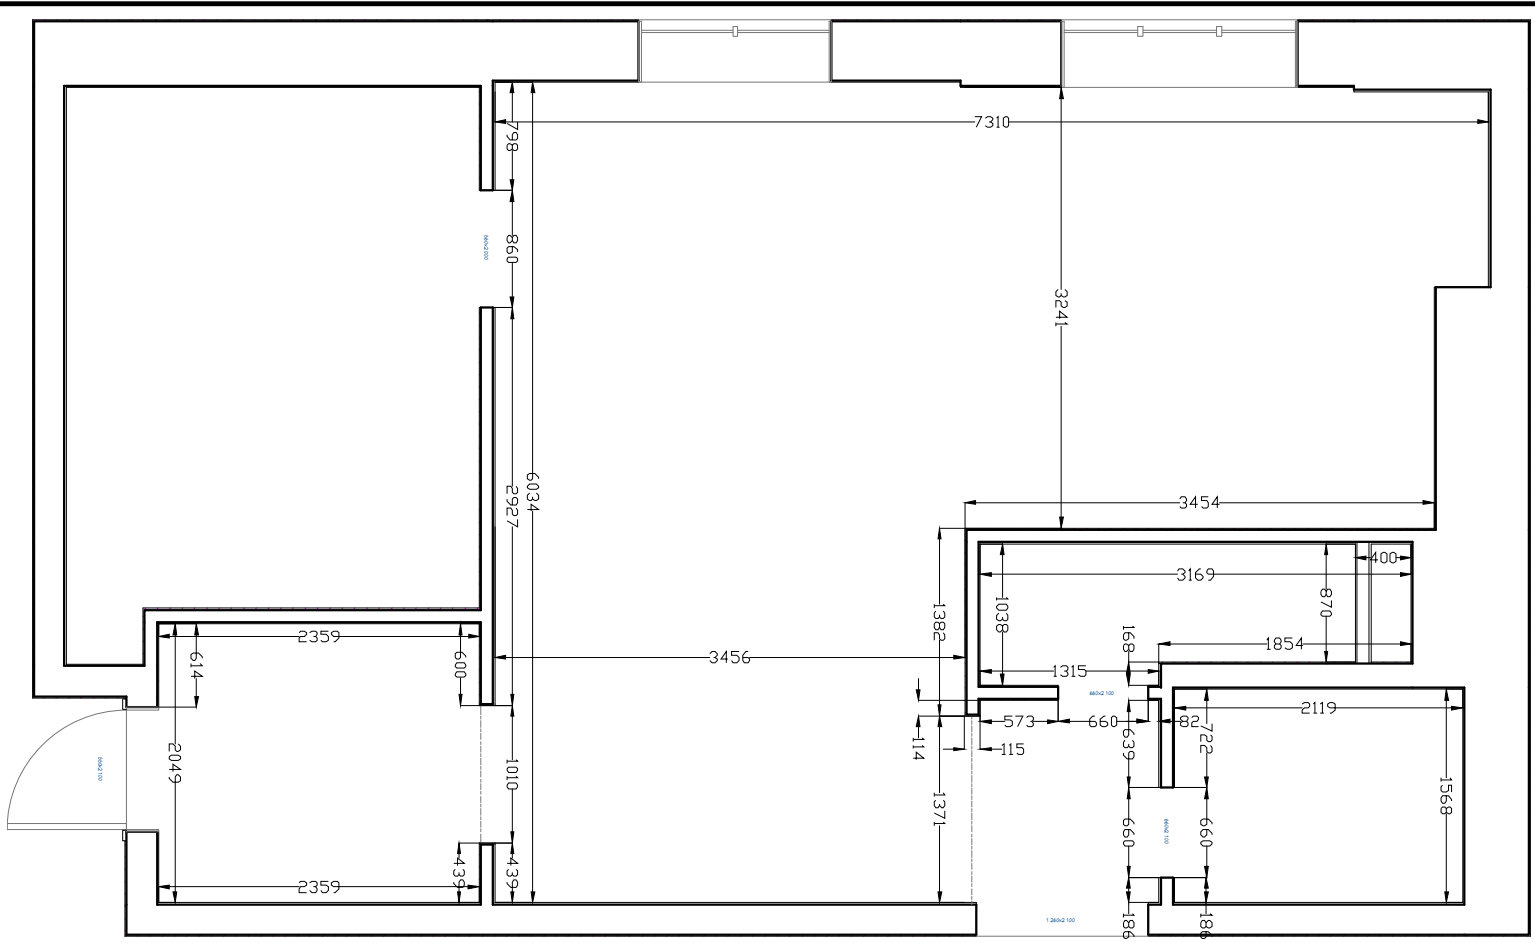

				ООО "Интеррио" (3452) 61-16-61			
				Трехкомнатная квартира ул. М.Сперанского			
Лист	№ док.	Полиг.	Дата	ПЛАНИРОВОЧНОЕ РЕШЕНИЕ	Стадия	Лист	Листов
Разработал	Ремесниченко В.В.				ПД	4	7
ГПП	Бистрицкая Ф.М.			Планировочные решения			
Нормы контроля							

Согласовано

Инв. № подл. Подп. и дата. Взам. инв. №

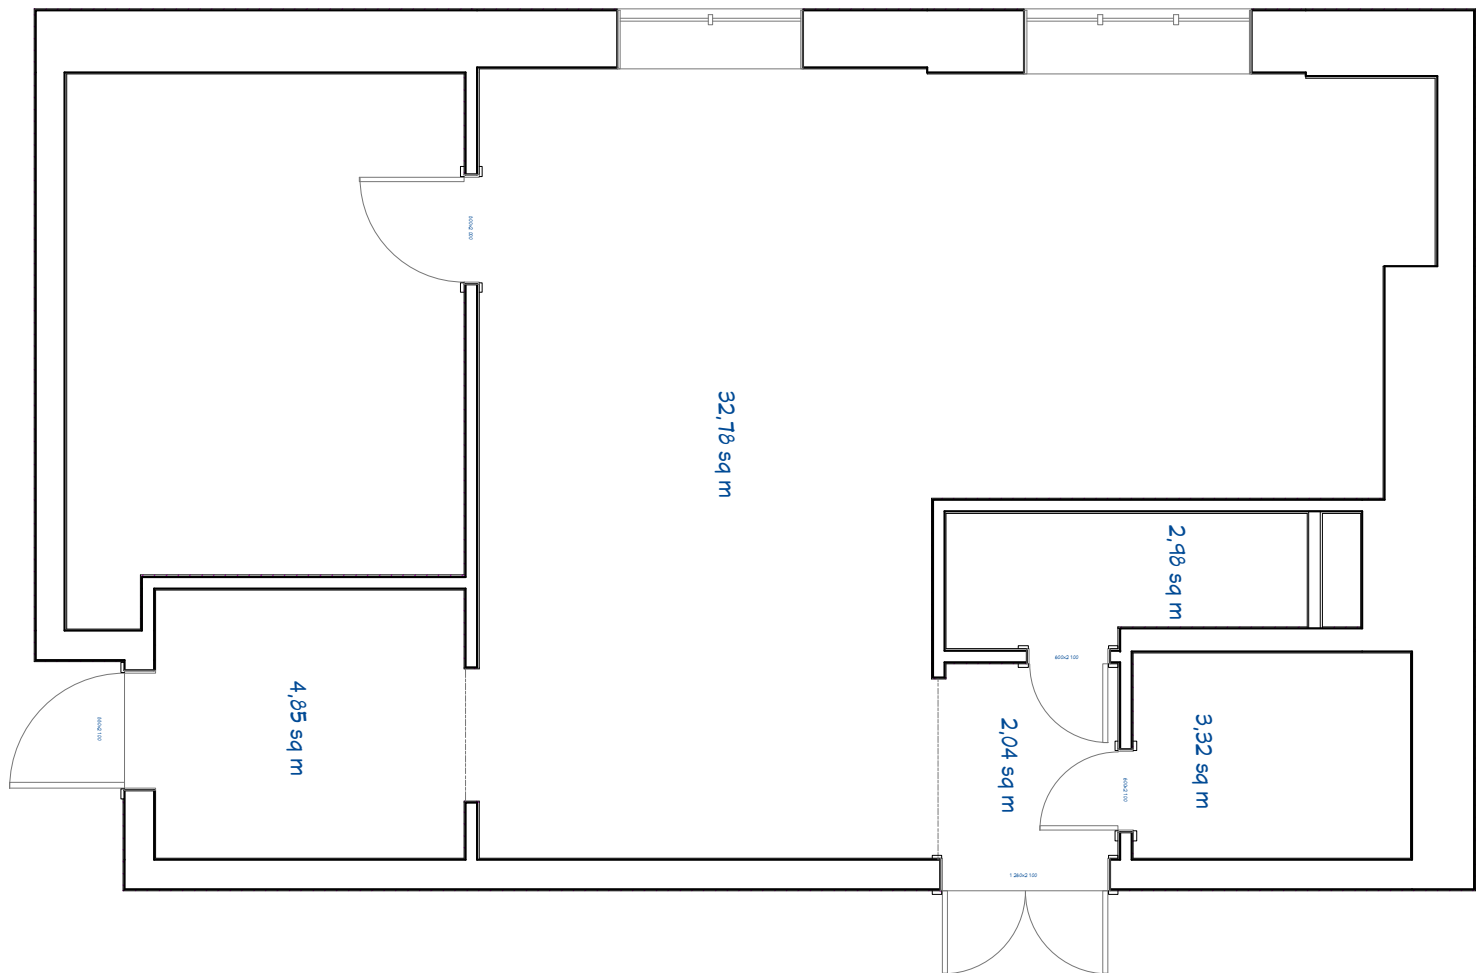

ООО "Интеррио" (3452) 61-16-61			
Трехкомнатная квартира ул. М.Сперанского			
Изм.	Кол.уч.	Лист	№ док.
Разработал	Ремизинский В.В.		
П/П	Бастрыкова О.М.		
Норм. контр.			
ЭКСЛИКАЦИЯ ПОМЕЩЕНИЙ			Стация
Планировочные решения			Лист
			Листов
			ПД
			5
			7




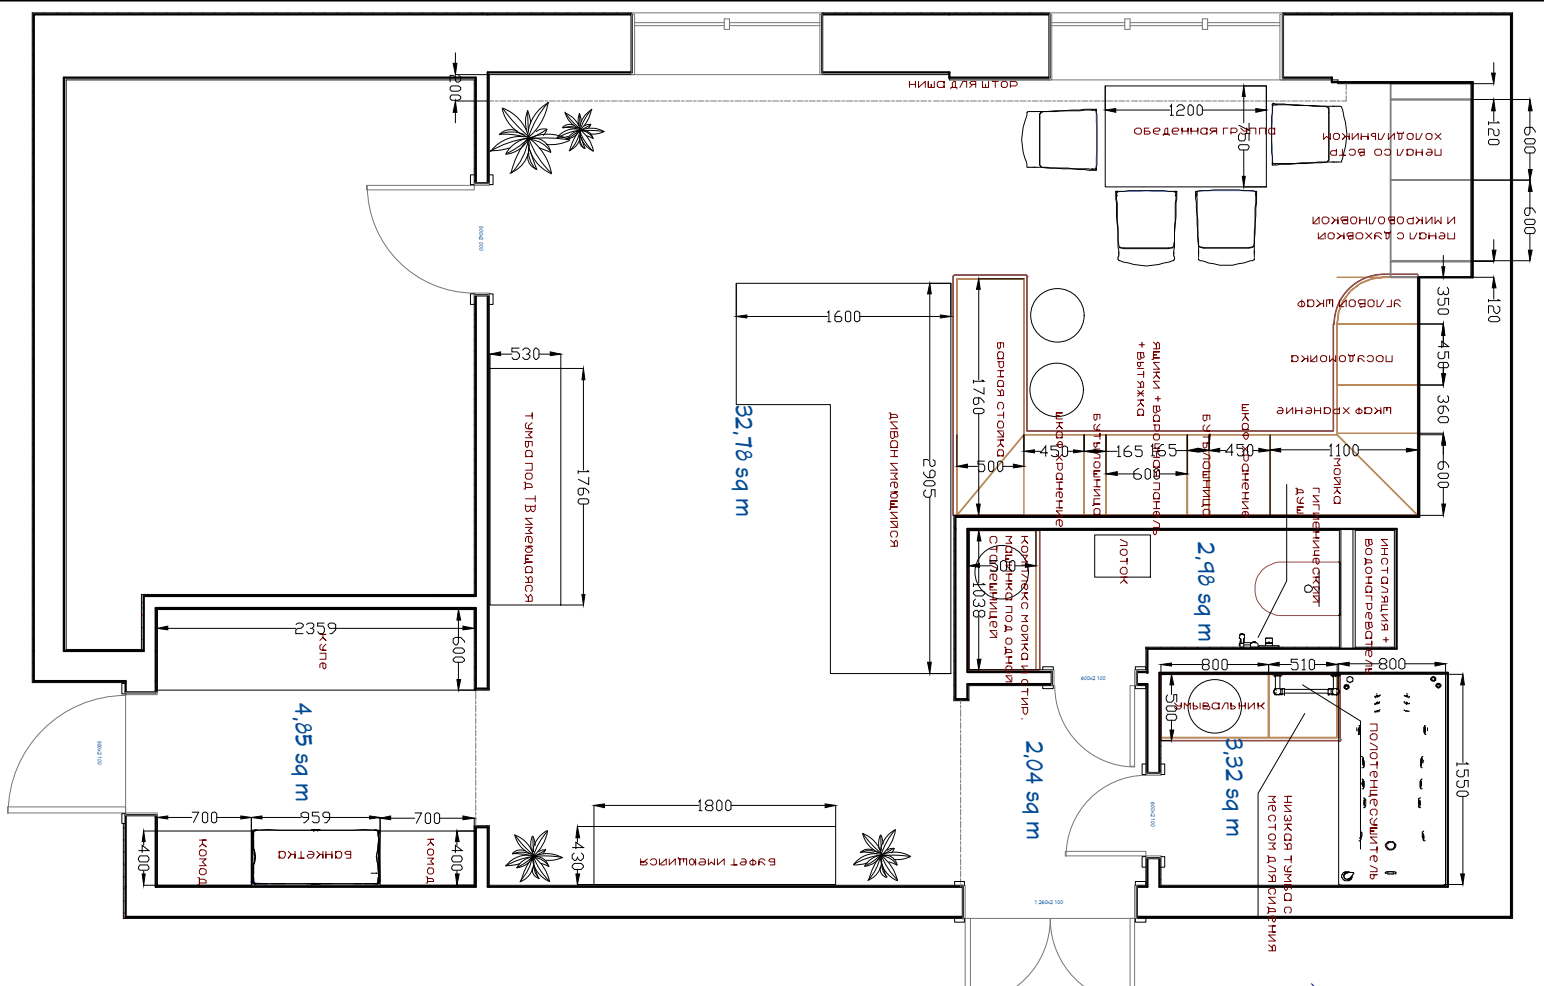
ЭКСПЛИКАЦИЯ ПЛОЩАДИ КВАРТИРЫ

Этаж	Номер помещения по плану	Назначение	Общая площадь	Жилая площадь	Подсобная площадь
	1	Прихожая	4,85		4,85
	2	Кухня - гостиная	32,78	32,78	
	3	Коридор	2,04		2,04
	4	Сан.узел	2,98		2,98
	5	Сан.узел	3,32		3,32
		Итого	45,97	32,78	13,19

Согласовано

Инв. № подл. Подп. и дата Взам. инв. №

ООО "Интеррио" (3452) 61-16-61					
Трехкомнатная квартира ул. М.Сперанского					
Изм.	Кол.уч.	Лист	№ док.	Подп.	Дата
Разработал	Ремесловский В.В.				
ГИП	Басуринский О.М.				
Норм.контр.					
ЭКСПЛИКАЦИЯ ПОМЕЩЕНИЙ					Страницы
					Лист
					Листов
					ПД
					6
					7
					



ООО "Интерри" (3452) 61-16-61				Студия	Лист	Листов
Трёхкомнатная квартира ул. М.Сперанского				ПД	7	7
Изм.	Кол.у.	Лист	№ лос.	ПОД.		
Разработал:	Ремесский В.Р.					
ГИП:	Бастрыкова Ф.М.					
Норм. контр.						
ПЛАН РАССТАВКИ						
МЕБЕЛИ						
Планировочные решения						