




Дизайн проект двухкомнатной квартиры-студии



ООО "Интеррио"
Тюмень, ул. Шиллера, 22
(3452) 61-16-61

Согласовано

Инв. № подл. Подп. и дата. Взам. инв. №

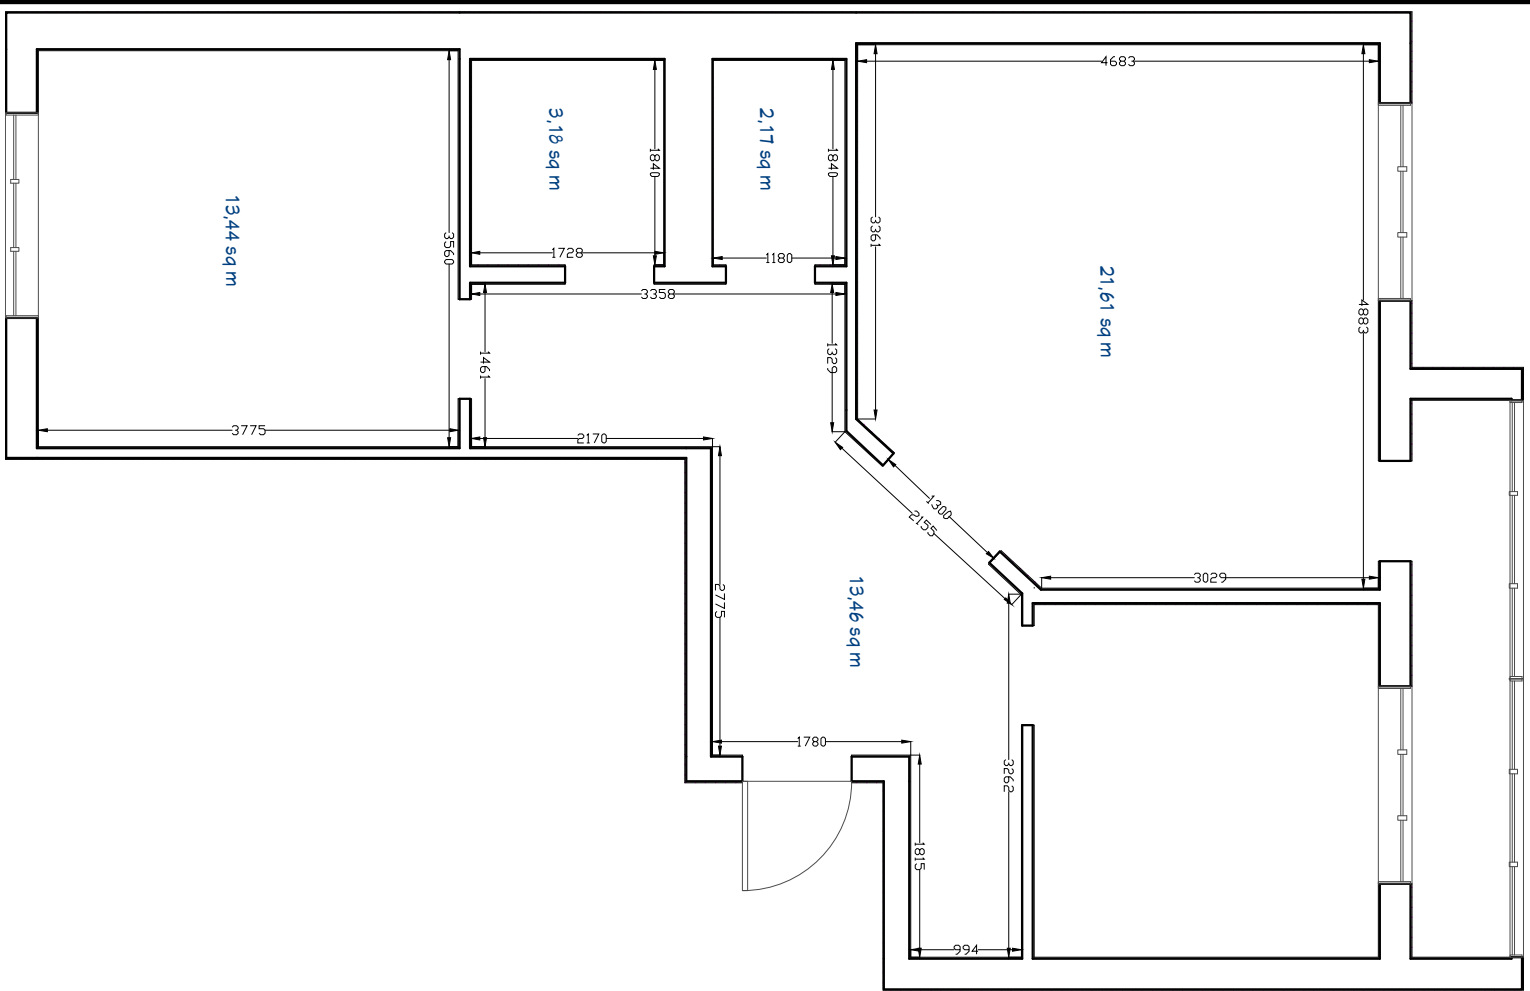


ООО "Интеррио" (3452) 61-16-61					
Двухкомнатная квартира ул. Пирогова, 11					
ОБМЕРНЫЙ ПЛАН			Страница	Лист	Листов
Разработал: Решетинский В.В. П.И.П. Бастрыкова Ф.М.			ПД	3	7
Планировочные решения					


Согласовано

Взам. инв. №

Подп. и дата


Инв. № подл

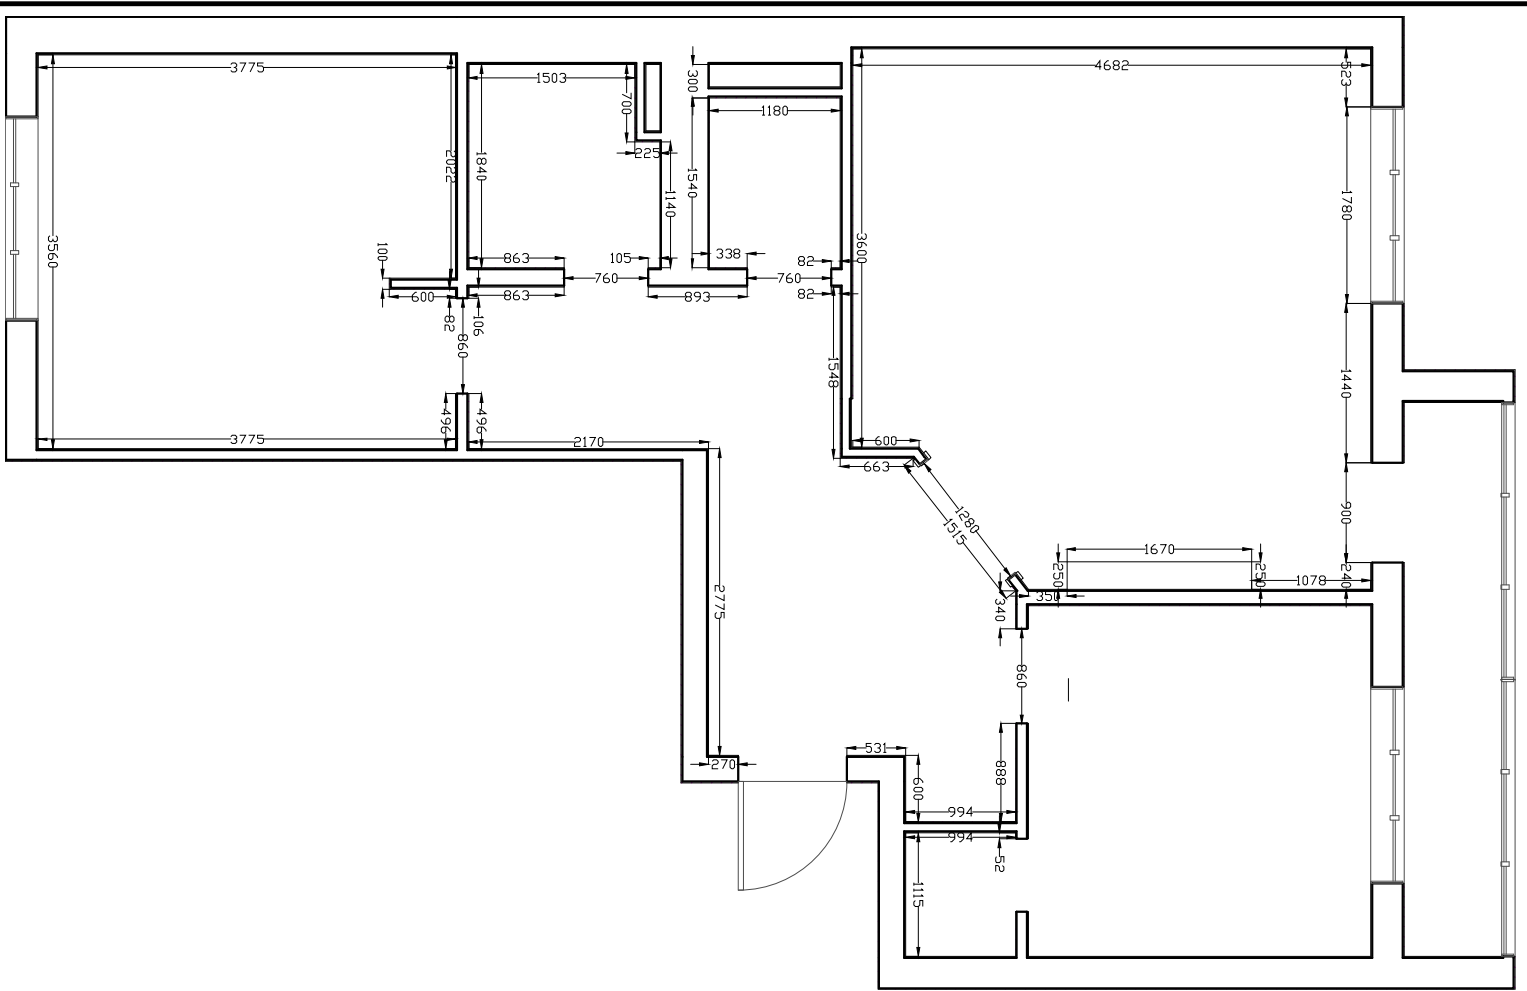

				ООО "Интеррио" (3452) 61-16-61			
				Двухкомнатная квартира ул. Пирогова, 11			
	Лист	№ док.	Поим.	Дата	Статус	Лист	Листов
Разработал	Решетинский	В.В.			ПЛАНИРОВОЧНОЕ РЕШЕНИЕ	ИД	4 7
ГИП	Бистрикова	Ф.М.			НИЕ		
Планировочные решения							

Согласовано

Инв. № подл. Подп. и дата. Взам. инв. №

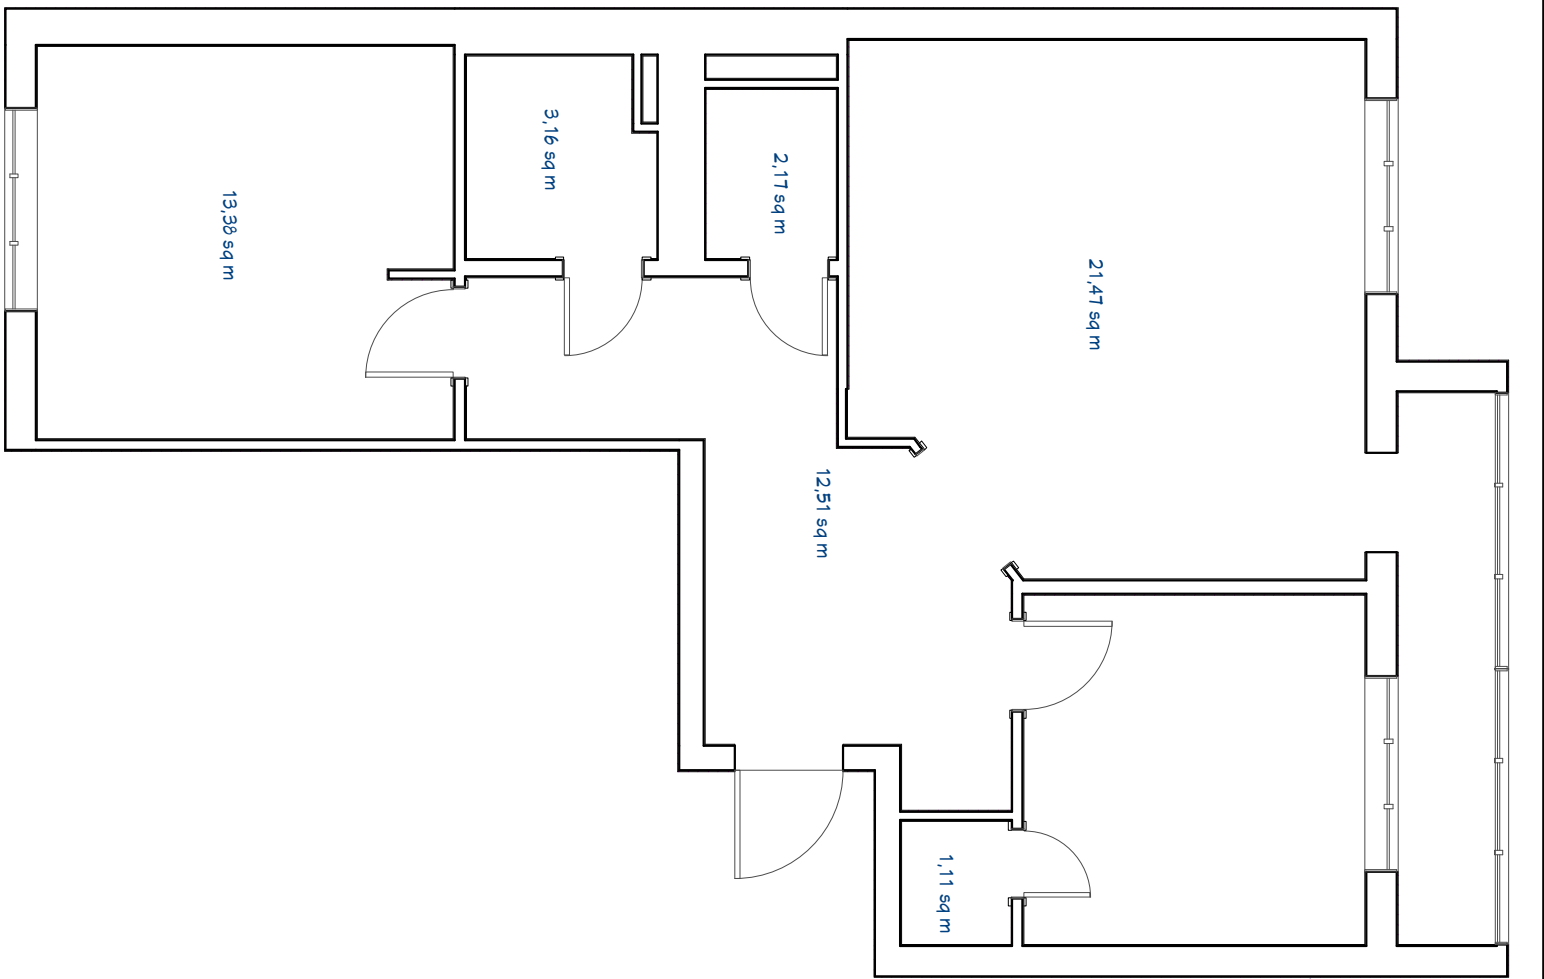

Изм.	Кол.уч.	Лист	№ док.	Подп.	ООО "Интерри" (3452) 61-16-61
Разработал	Решительский	№.В.	Бастрыкова	Ф.М.	Двухкомнатная квартира ул. Пирогова, 11
ПТП	Бастрыкова	Ф.М.			ЭКСПЛИКАЦИЯ ПОМЕЩЕНИЙ
Нормы контр.					Планировочные решения
					Стация ПД
					Лист 5
					Листов 7



ЭКСПЛИКАЦИЯ ПЛОЩАДИ КВАРТИРЫ

Назначение	Общая площадь	Жилая площадь	Подсобная площадь
Холл	12,51		12,51
Гардеробная	1,11		1,11
Спальня	13,38	13,38	
Кухня-гостиная	21,47	21,47	
Сан.узел	2,17		2,17
Сан.узел	3,16		3,16
Итого	53,8	34,85	18,95

Согласовано

Инв. № подл. Подп. и дата Взам. инв. №

ООО "Интеррио" (3452) 61-16-61						
Двухкомнатная квартира ул. Пирогова, 11						
Изм.	Кол.уч.	Лист	№ док.	Подп.	Дата	
Разработал	Романовский В.В.	ЭКСПЛИКАЦИЯ ПОМЕЩЕНИЙ				
ГИП	Басаровичев О.М.					
Норм.контр.						
				Стадия	Лист	Листов
				ПД	6	7
						

