




Дизайн проект двухкомнатной квартиры



ООО "Интеррио"
Тюмень, ул. Шиллера, 22
(3452) 61-16-61

Согласовано		Взам. инв. №	
Инв. № подл.	Подп. и дата		

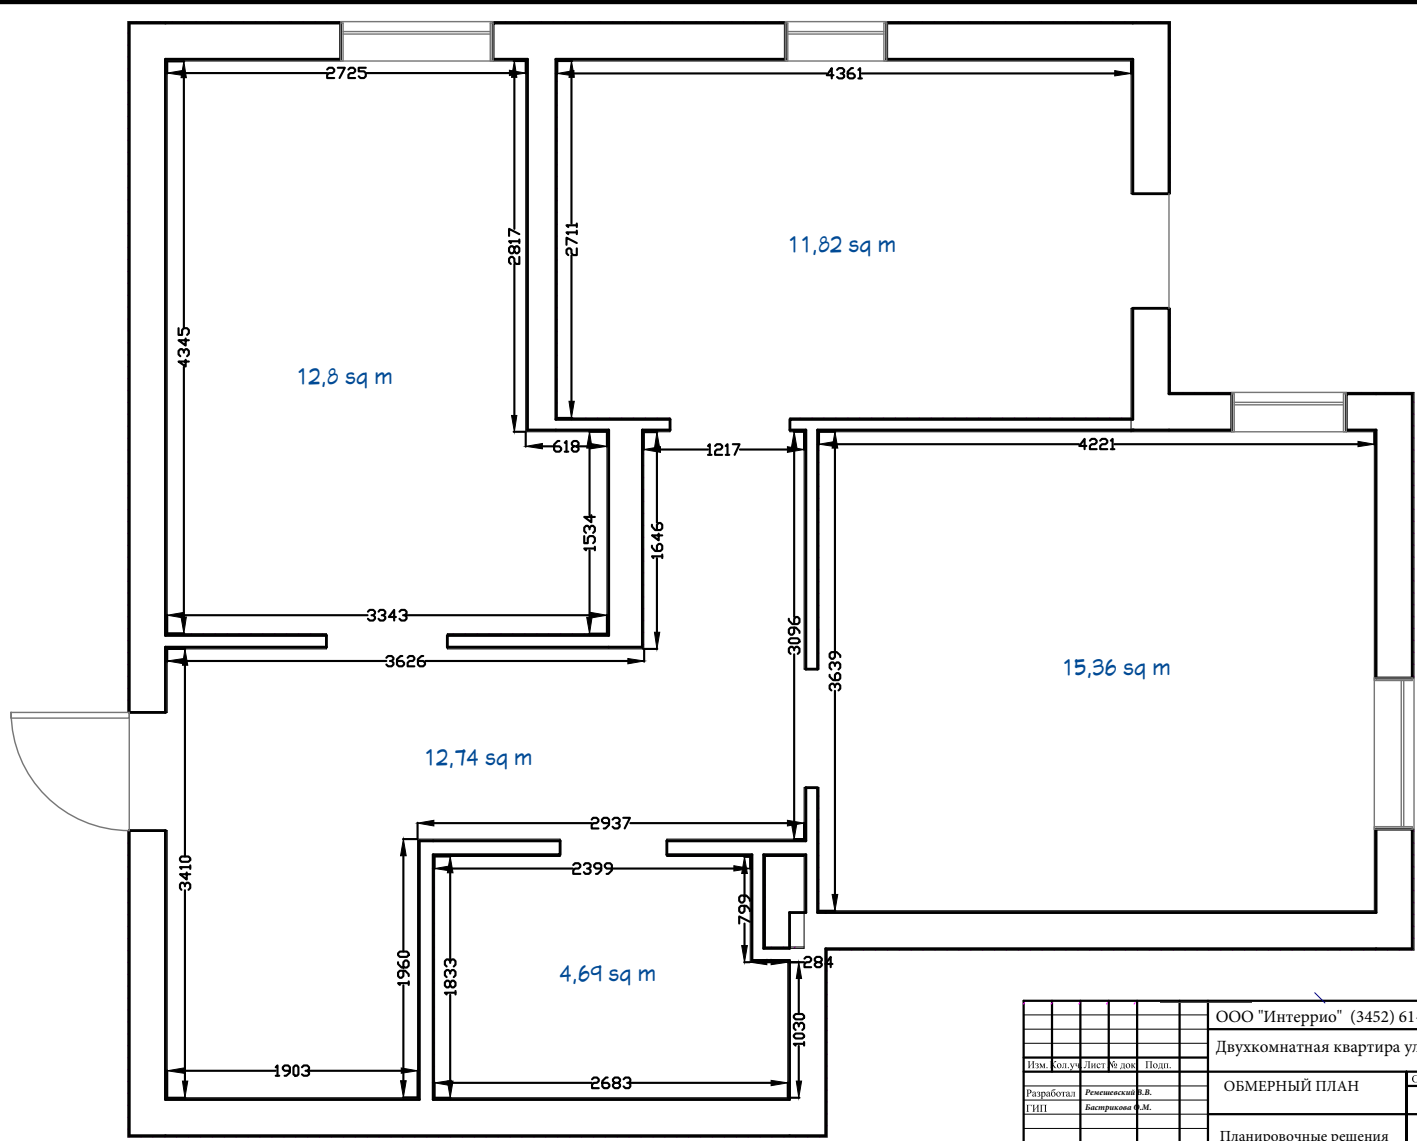


ООО "Интеррио" (3452) 61-16-61			
Двухкомнатная квартира ул. Монтажных			
ОБМЕРНЫЙ ПЛАН			Страницы
ПД			Лист 3
Листов 7			Листов 7
Планировочные решения			

Согласовано

Инв. № подл. Подп. и дата. Взам. инв. №



				ООО "Интеррио" (3452) 61-16-61				
				Двухкомнатная квартира ул. Монтажников				
Изм.	Кол.уч.	Лист	№ док.	Подп.	ЭКСПЛИКАЦИЯ ПОМЕЩЕНИЙ	Стация	Лист	Листов
Разработал	Ремизинский В.В.				ПД	5	7	
СПП	Бастрыкова О.М.				Планировочные решения			
Норм. контр.								


ЭКСПЛИКАЦИЯ ПЛОЩАДИ КВАРТИРЫ

Этаж	Номер помещения по плану	Назначение	Общая площадь	Жилая площадь	Подсобная площадь
Восьмой	1	Гардеробная	3,51		3,51
Восьмой	2	Сан.узел	4,69		4,69
Восьмой	3	Коридор	7,37		7,37
Восьмой	4	Спальня	11,75	11,75	
Восьмой	5	Спальня	12,43	12,43	
Восьмой	6	Кухня-гостиная	17,61		17,61
		Итого	57,36	24,18	33,18

Согласовано

Инв. № подл. Подп. и дата Взам. инв. №

ООО "Интерио" (3452) 61-16-61					
Двухкомнатная квартира ул. Монтажников					
Изм.	Кол.уч.	Лист	№ док.	Подп.	Дата
Разработал					
ГИП					
Норм.контр					
ЭКСПЛИКАЦИЯ ПОМЕЩЕНИЙ				Стация	Лист
				ПД	6
					Листов
					7
					

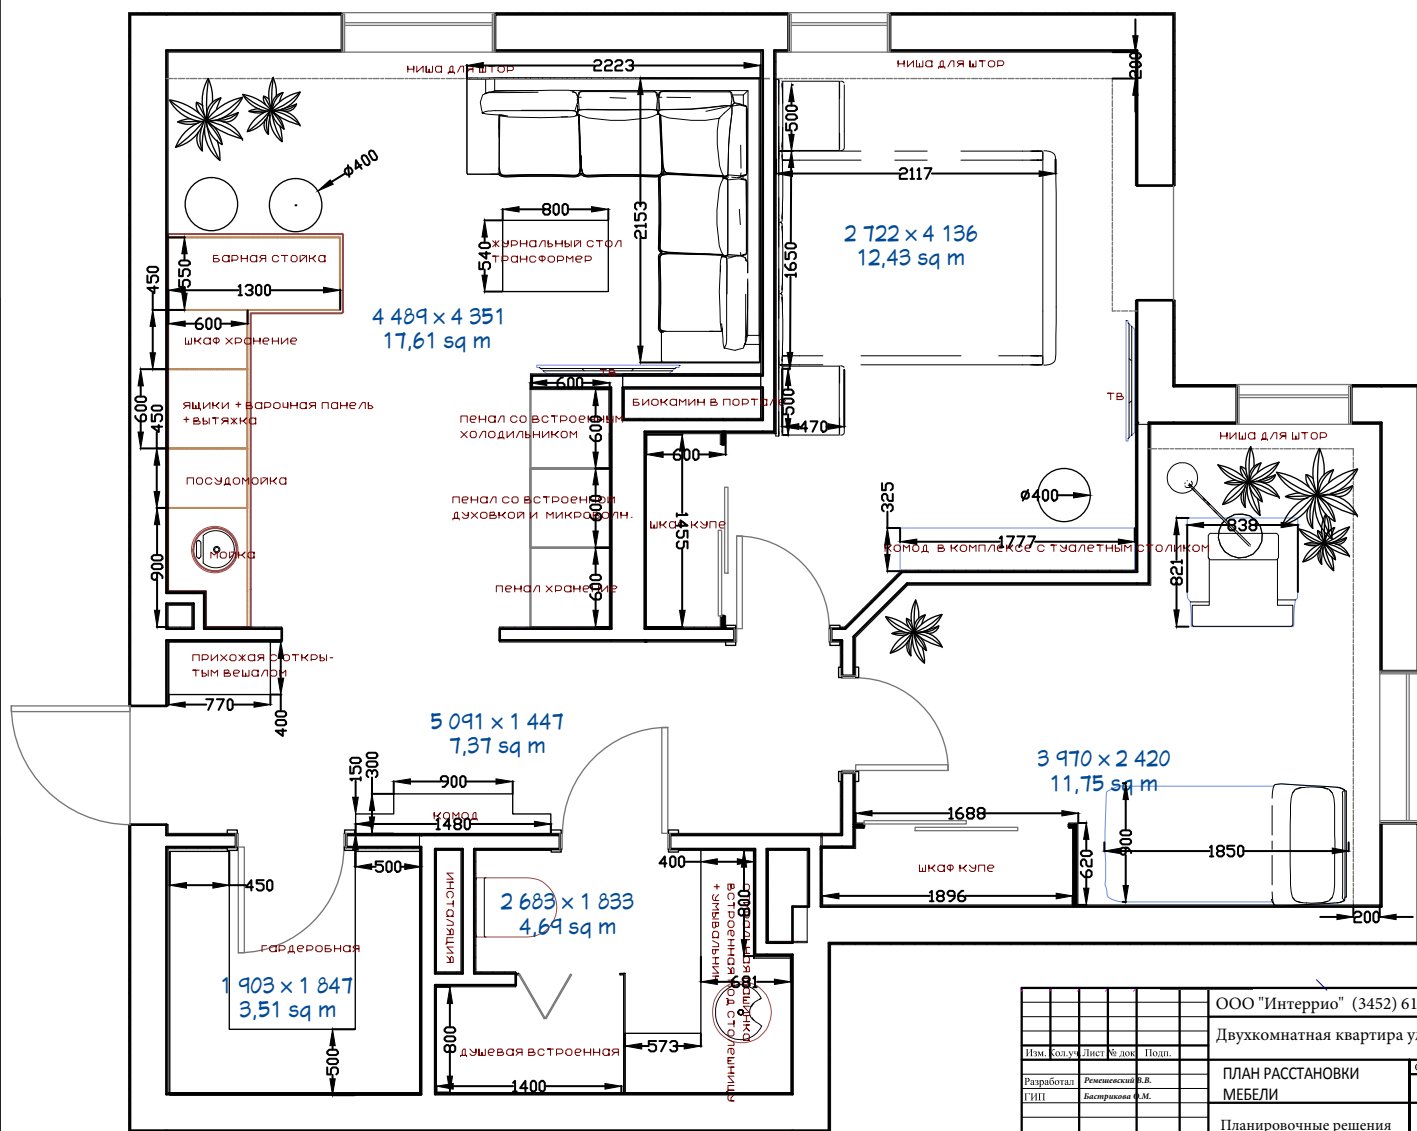

ООО "Интеррио" (3452) 61-16-61					
Двухкомнатная квартира ул. Монтажников					
Изм.	Кол.уч.	Лист	№ док.	Подл.	
Разработал:	Ремезовский В.В.				
ГИП:	Вострикова Ф.И.				
Норм. контр.					
ПЛАН РАССТАНОВКИ МЕБЕЛИ			Стадия	Лист	Листов
Планировочные решения			ПД	7	7