Дизайн проект санузла

Interrio
студия дизайна

ООО "Интеррио" Тюмень, ул. Шиллера, 22 (3452) 61-16-61

ВЕДОМОСТЬ РАБОЧИХ ЧЕРТЕЖЕЙ

БАЗОВЫЙ ПАКЕТ

САНУЗЕЛ

	НАИМЕНОВАНИЕ	ЛИСТ
1	ОБМЕРНЫЙ ПЛАН	3
2	ПЛАНИРОВОЧНОЕ РЕШЕНИЕ	4
3	ПЛАН РАССТАНОВКИ МЕБЕЛИ	5
4	ЭКСПЛИКАЦИЯ ПОМЕЩЕНИЙ	6

СТУДИЯ ДИЗАЙНА ДИЗАЙНО ИНТЕРИО 61-16-61 дизайнер72.рф

Студия дизайна ИНТЕРРИО 61-16-61 дизайнер72.рф

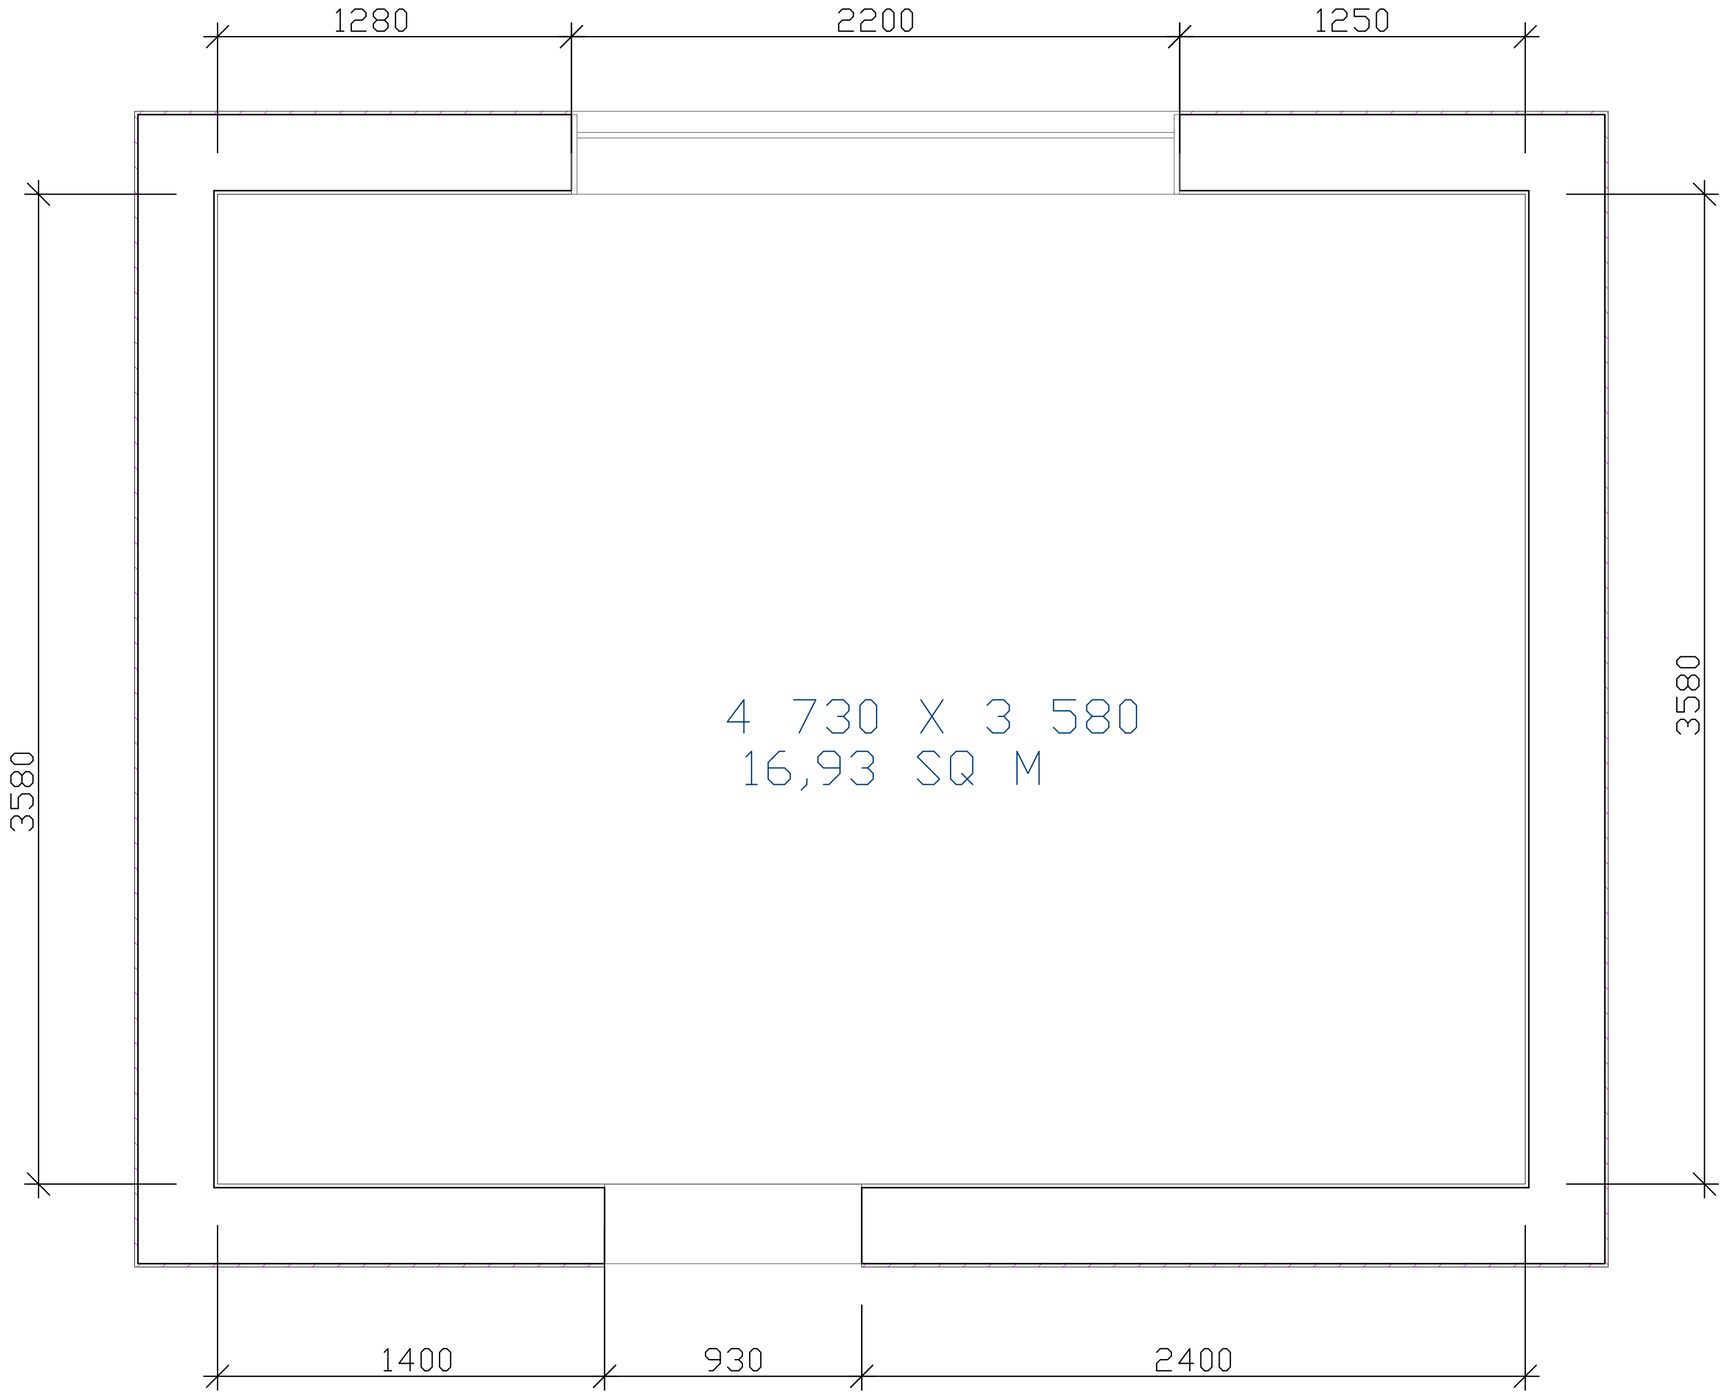

		Лист	Листов
	ОБМЕРНЫЙ ПЛАН	3	6

Формат А4

Студия дизайна ИНТЕРРИО 61-16-61 дизайнер72.рф

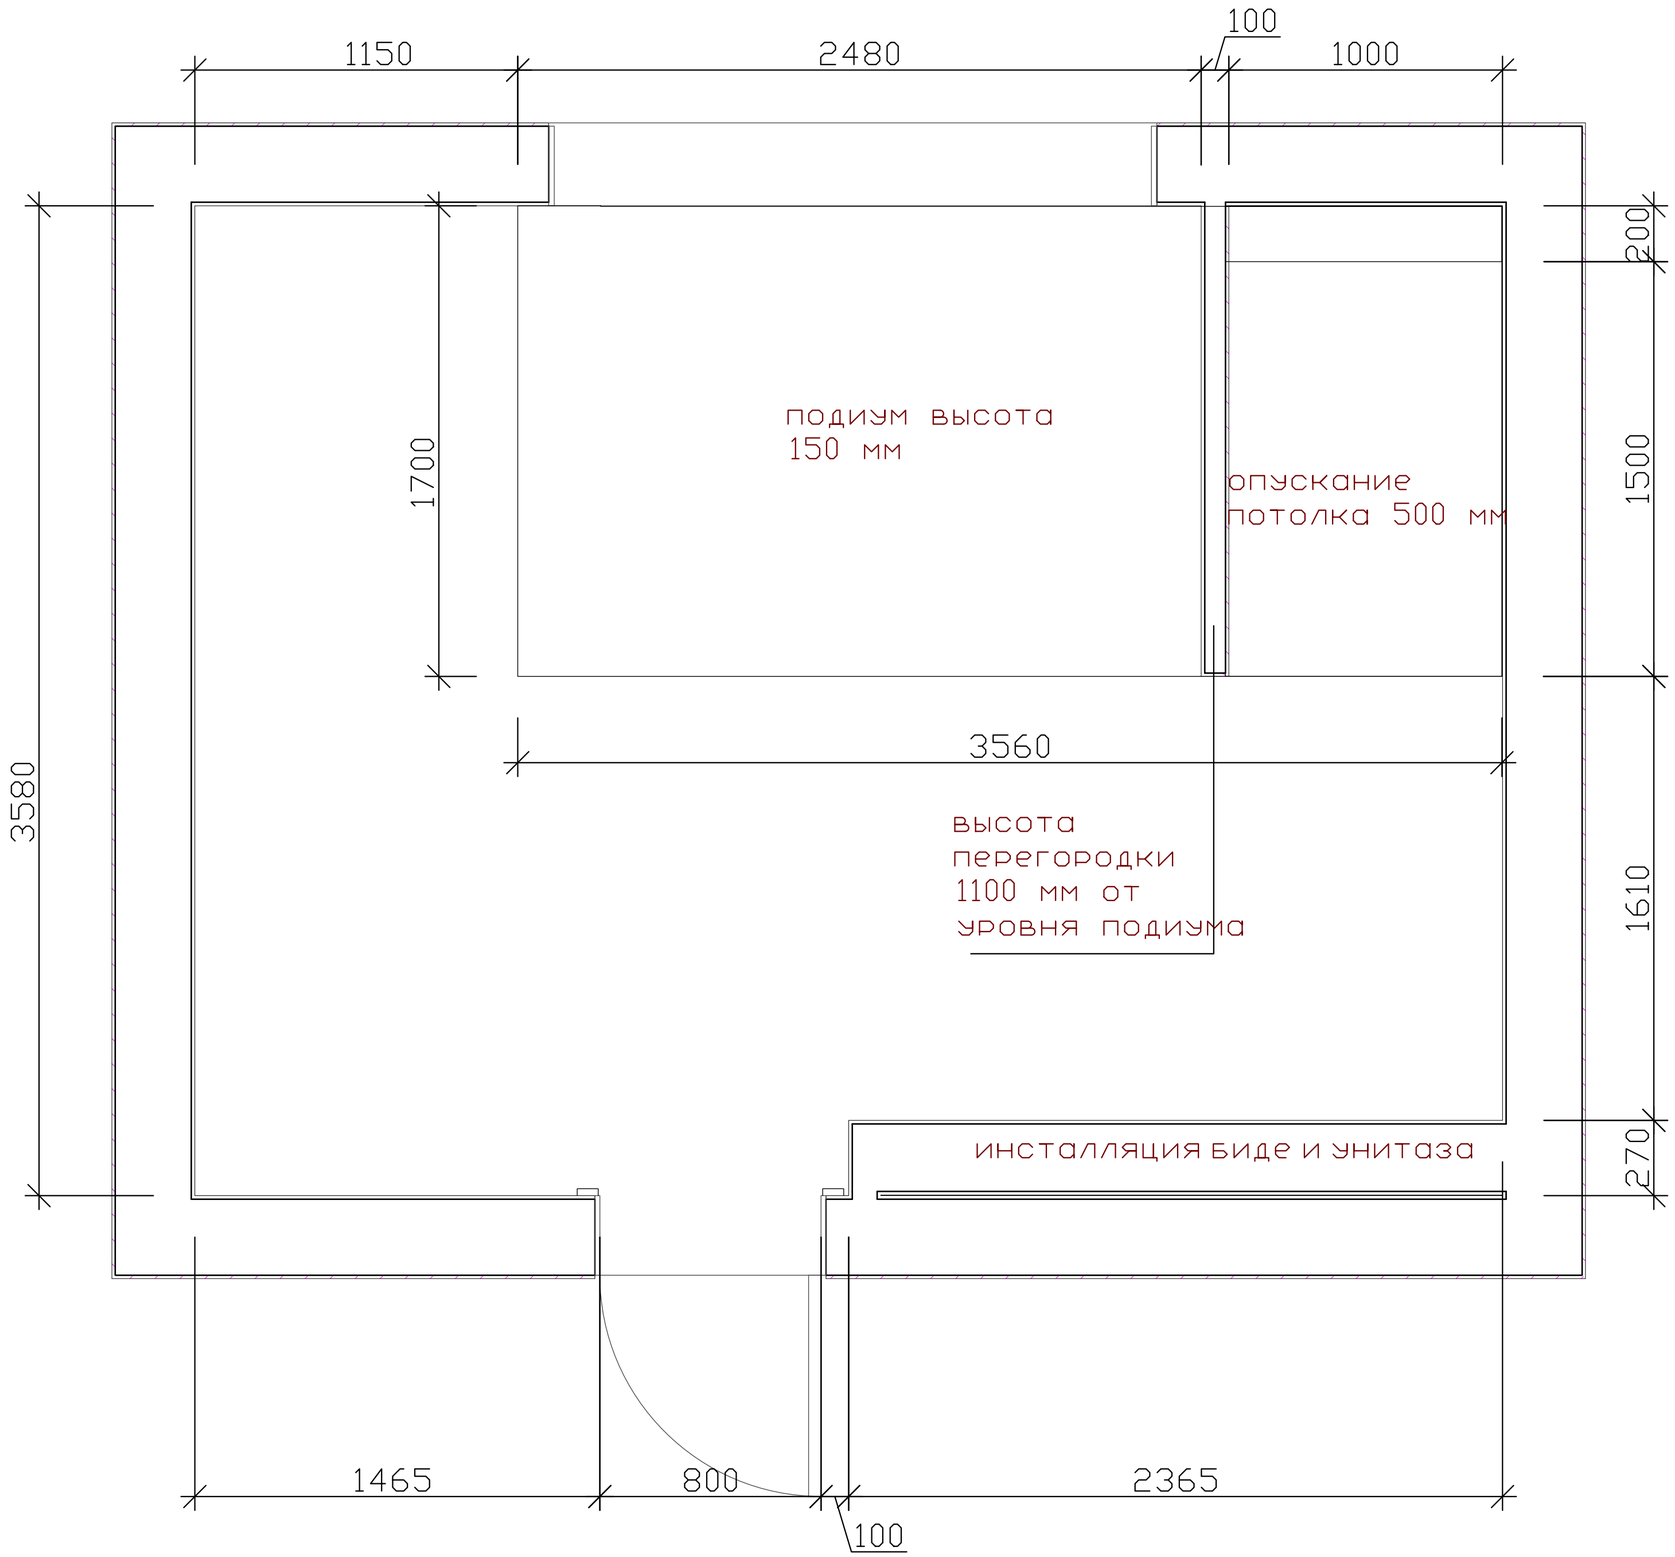

		Лист	Листов
	ПЛАНИРОВОЧНОЕ РЕШЕНИЕ	4	6

Формат А4

Студия дизайна ИНТЕРРИО 61-16-61 дизайнер72.рф

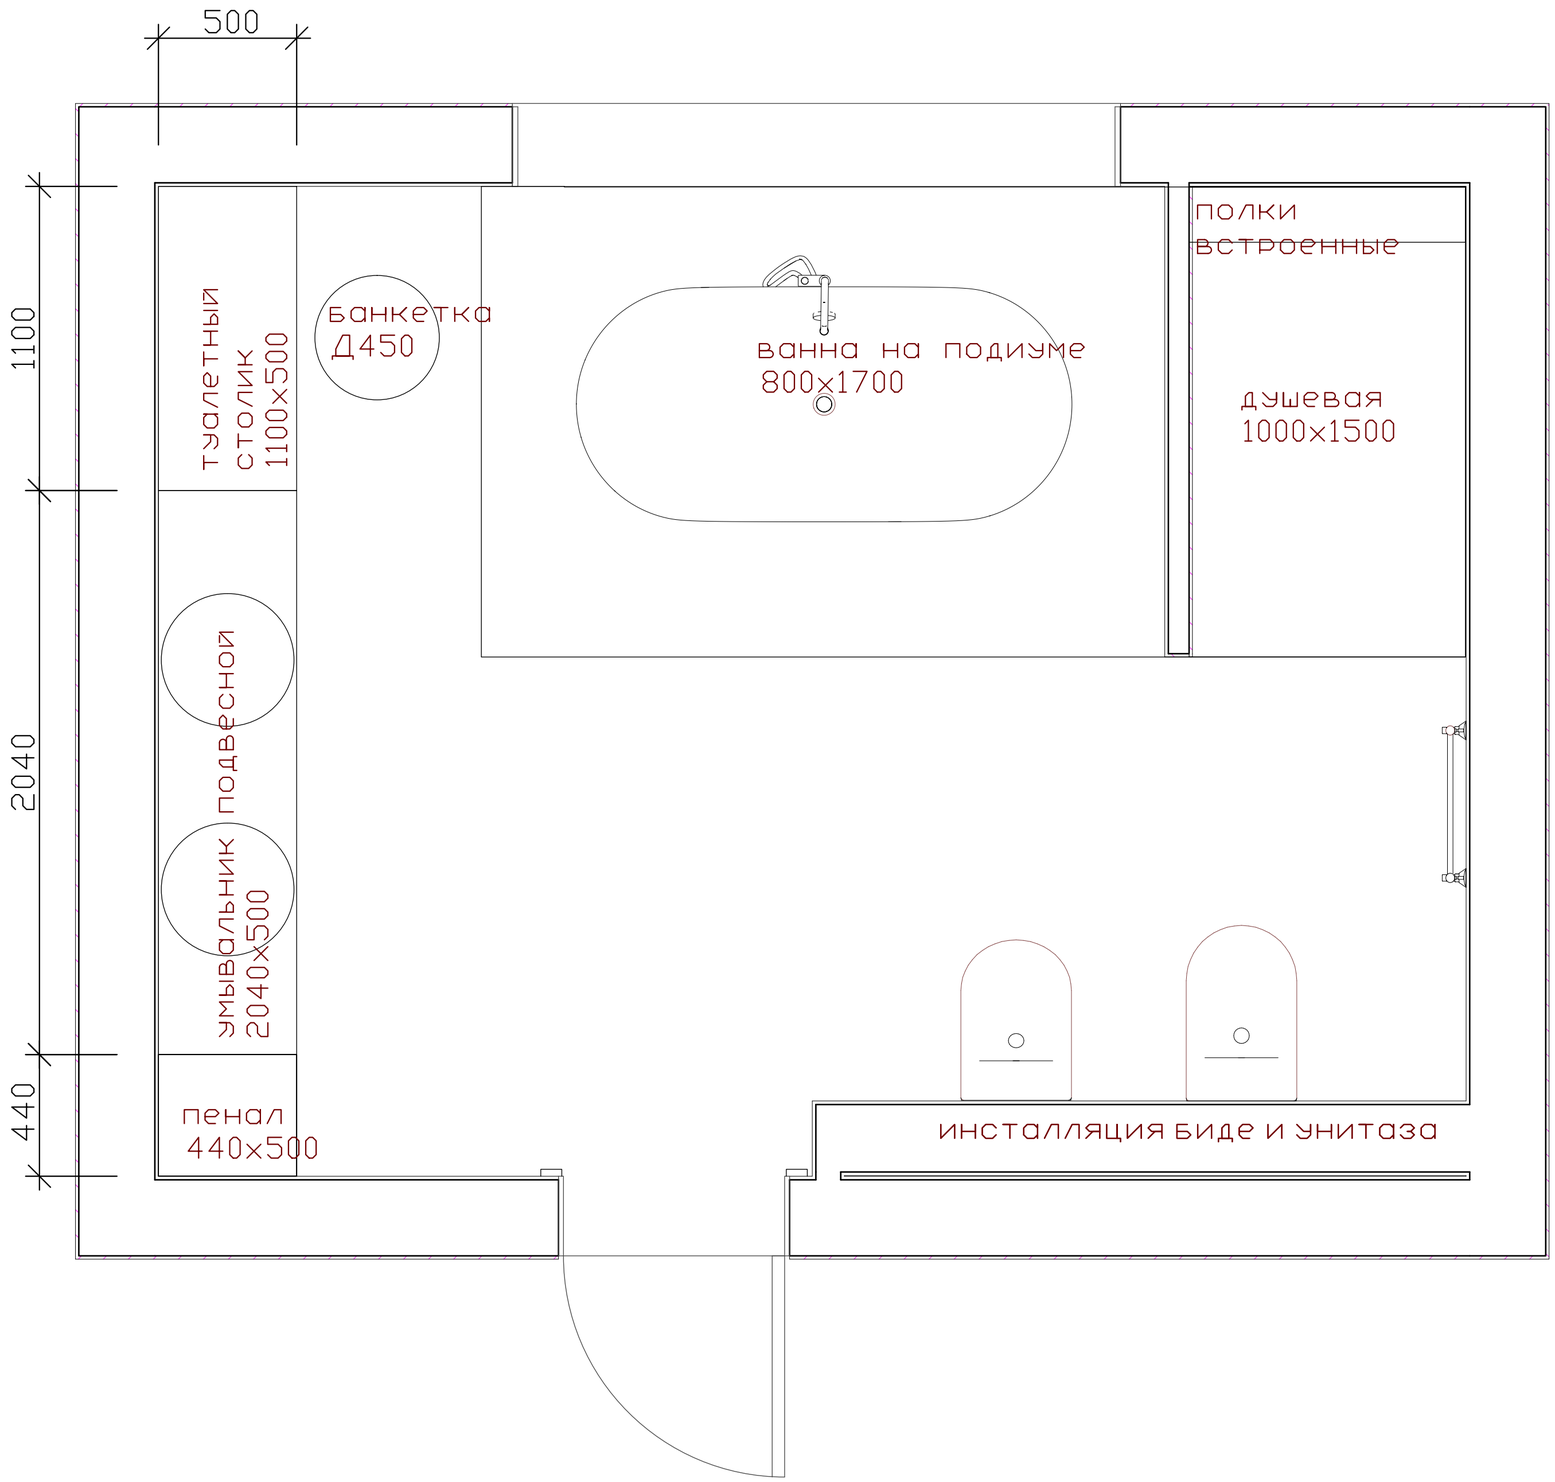

		Лист	Листов
	ПЛАН РАССТАНОВКИ МЕБЕЛИ	5	6

Формат А4

Студия дизайна интерьера 61-16-61 дизайнер72.рф

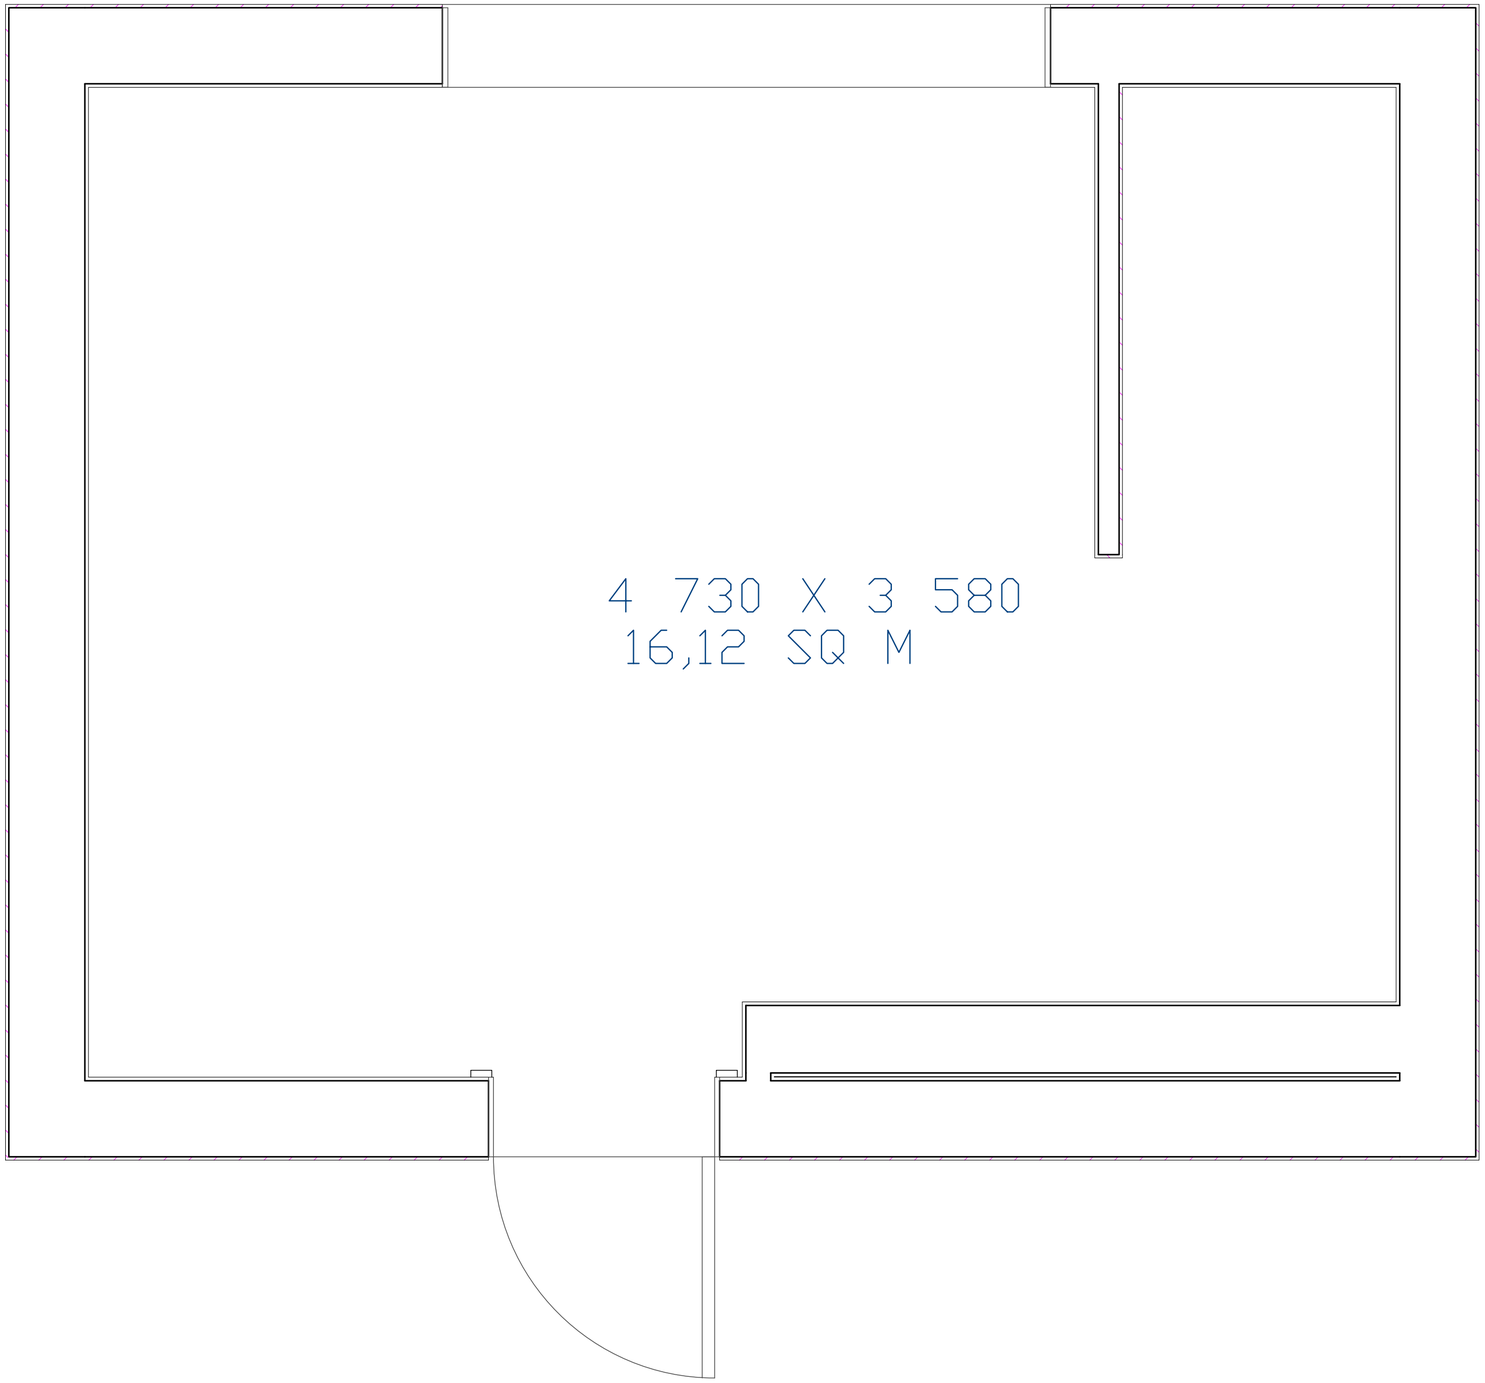

		Лист	Листов
	ЭКСПЛИКАЦИЯ ПОМЕЩЕНИЙ	6	6

Формат А4