Дизайн проект двухуровневой трехкомнатной квартиры

Interrio
студия дизайна

ООО "Интеррио"
Тюмень, ул. Шиллера, 22
(3452) 61-16-61

ВЕДОМОСТЬ РАБОЧИХ ЧЕРТЕЖЕЙ
БАЗОВЫЙ ПАКЕТ
ДВУХУРОВНЕВАЯ ТРЕХКОМНАТНАЯ
КВАРТИРА УЛ. ТИМОФЕЯ ЧАРКОВА, 81

	НАИМЕНОВАНИЕ	ЛИСТ
1	ОБМЕРНЫЙ ПЛАН	3
2	ПЛАНИРОВОЧНОЕ РЕШЕНИЕ	5
3	ПЛАН РАССТАНОВКИ МЕБЕЛИ	7
4	ЭКСПЛИКАЦИЯ ПОМЕЩЕНИЙ	9

Студия дизайна интерьера 61-16-61 дизайнер72.рф

61-16-61 Дизайнер72.рф
Студия дизайна интерьера

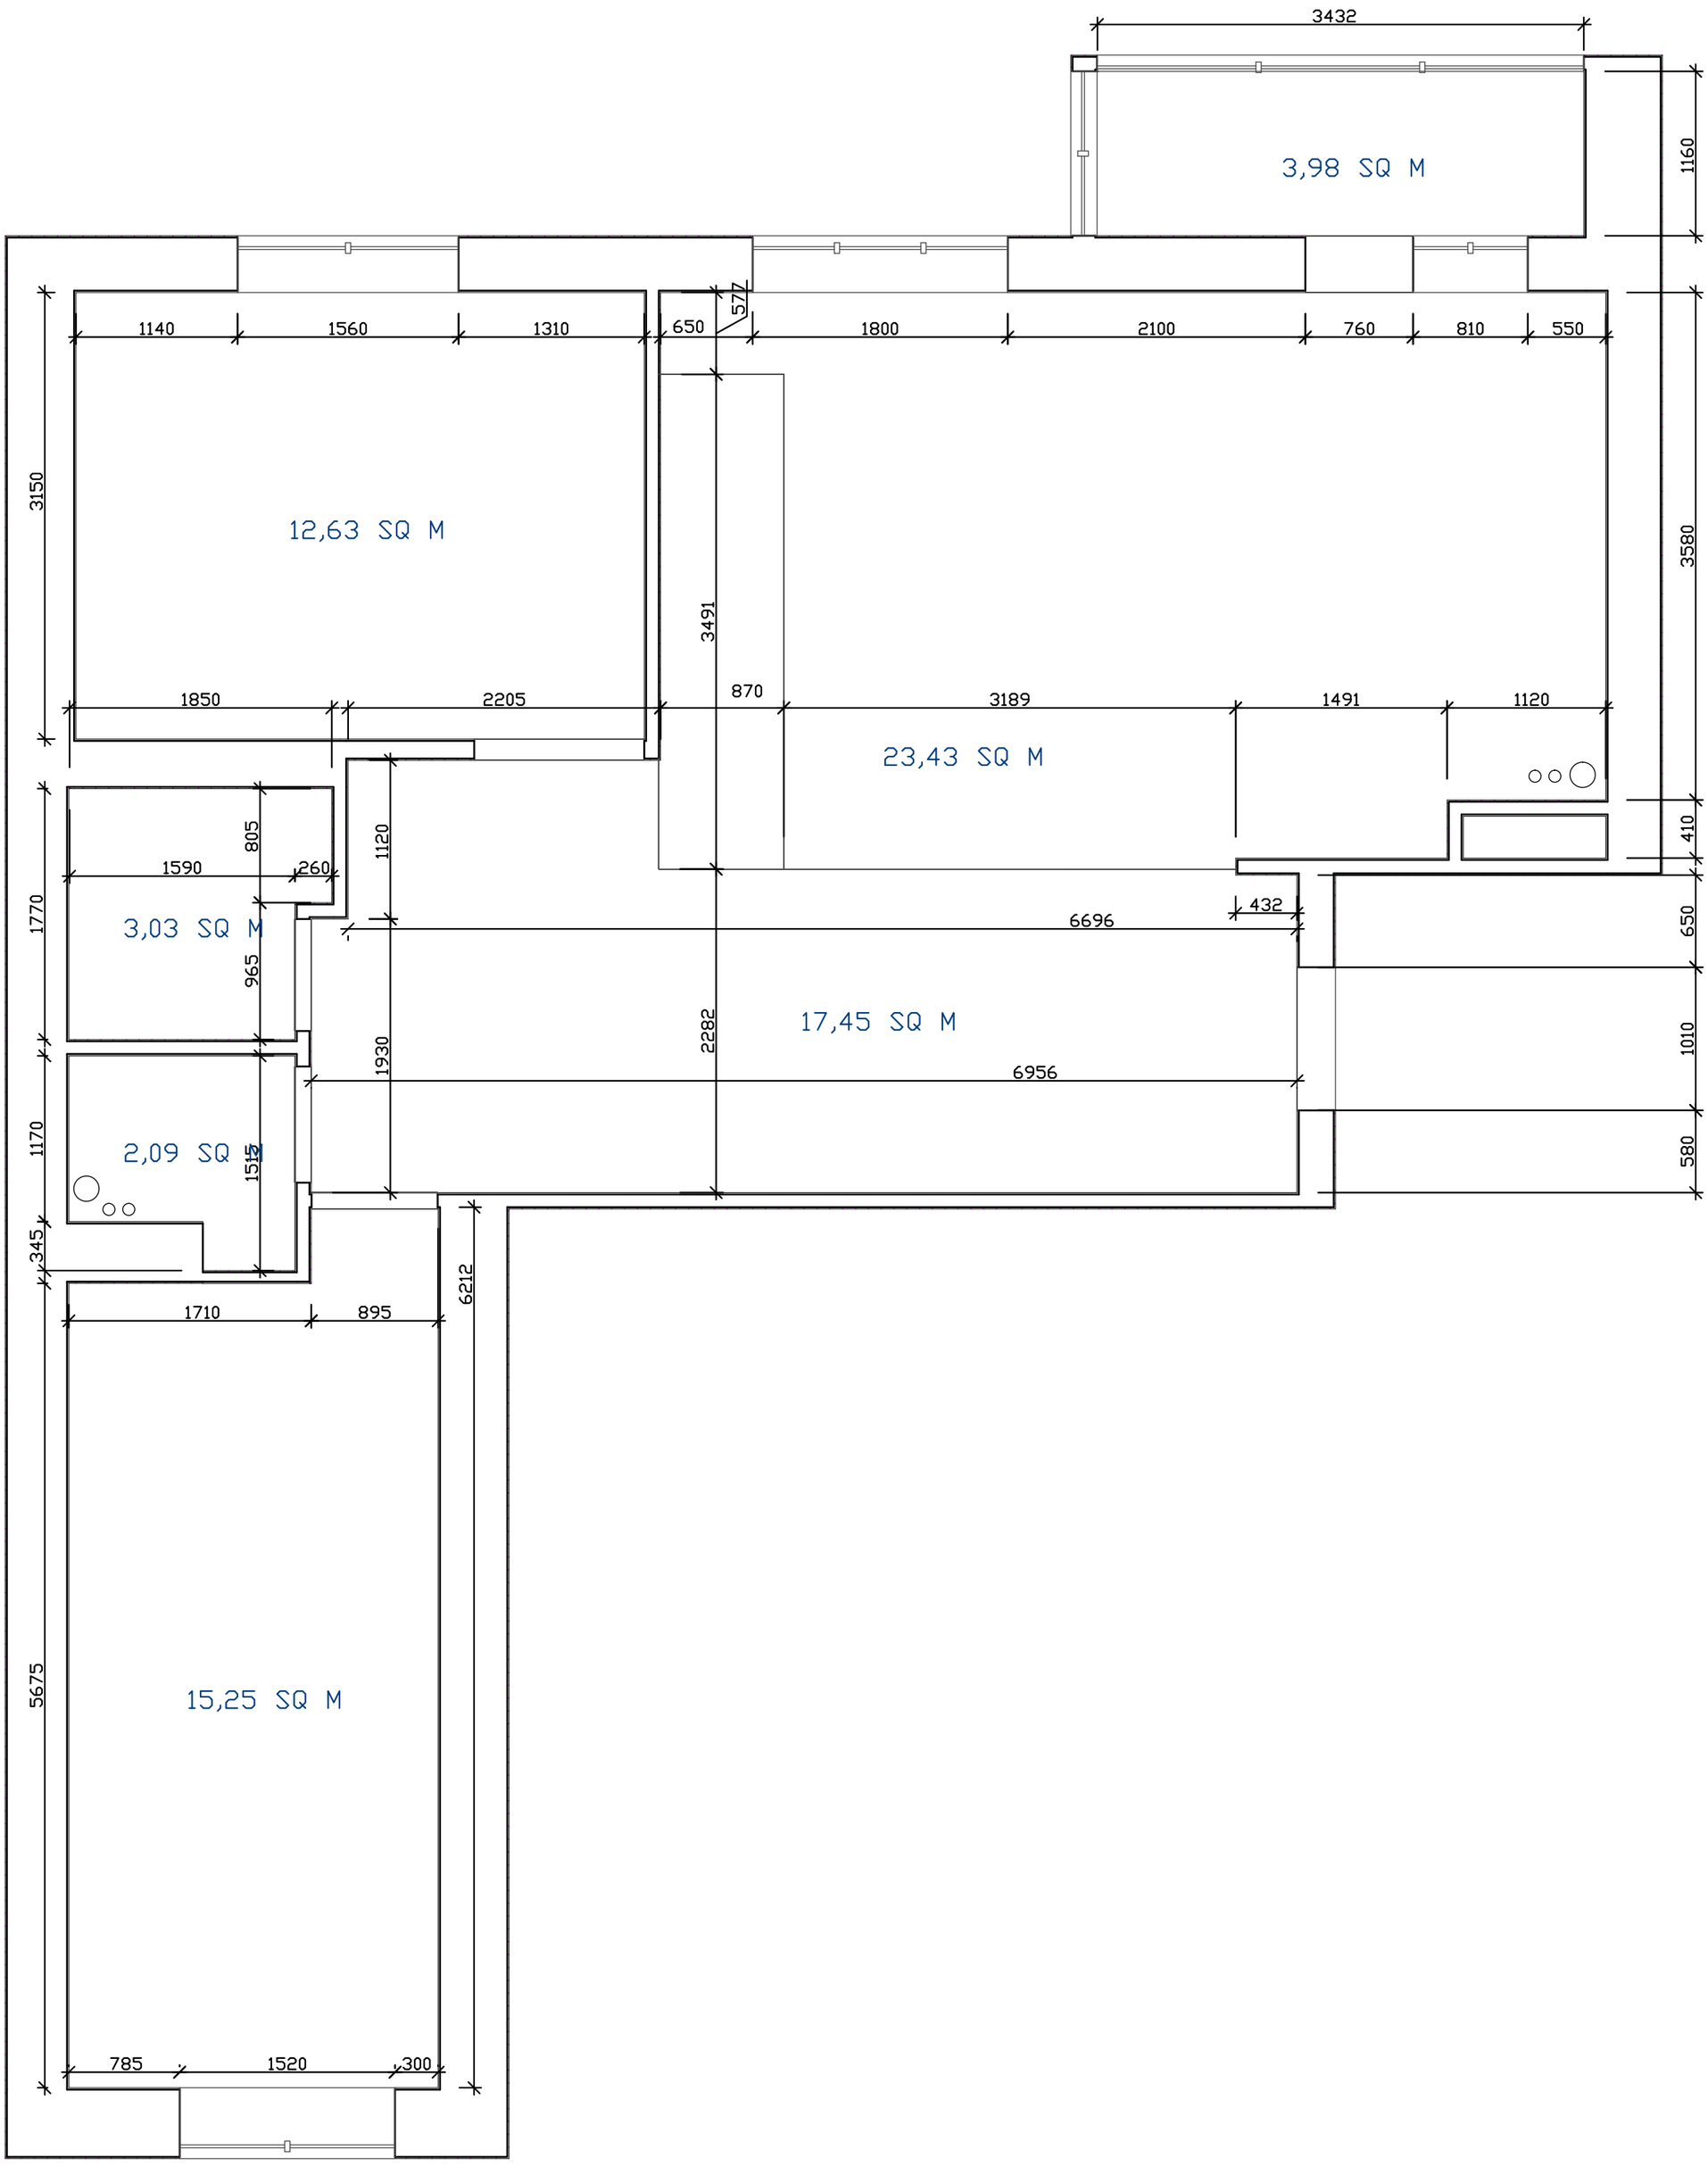

		Лист	Листов
	ОБМЕРНЫЙ ПЛАН	3	10

Копировал Формат A4

Студия дизайна интерьера 61-16-61 дизайнер72.рф

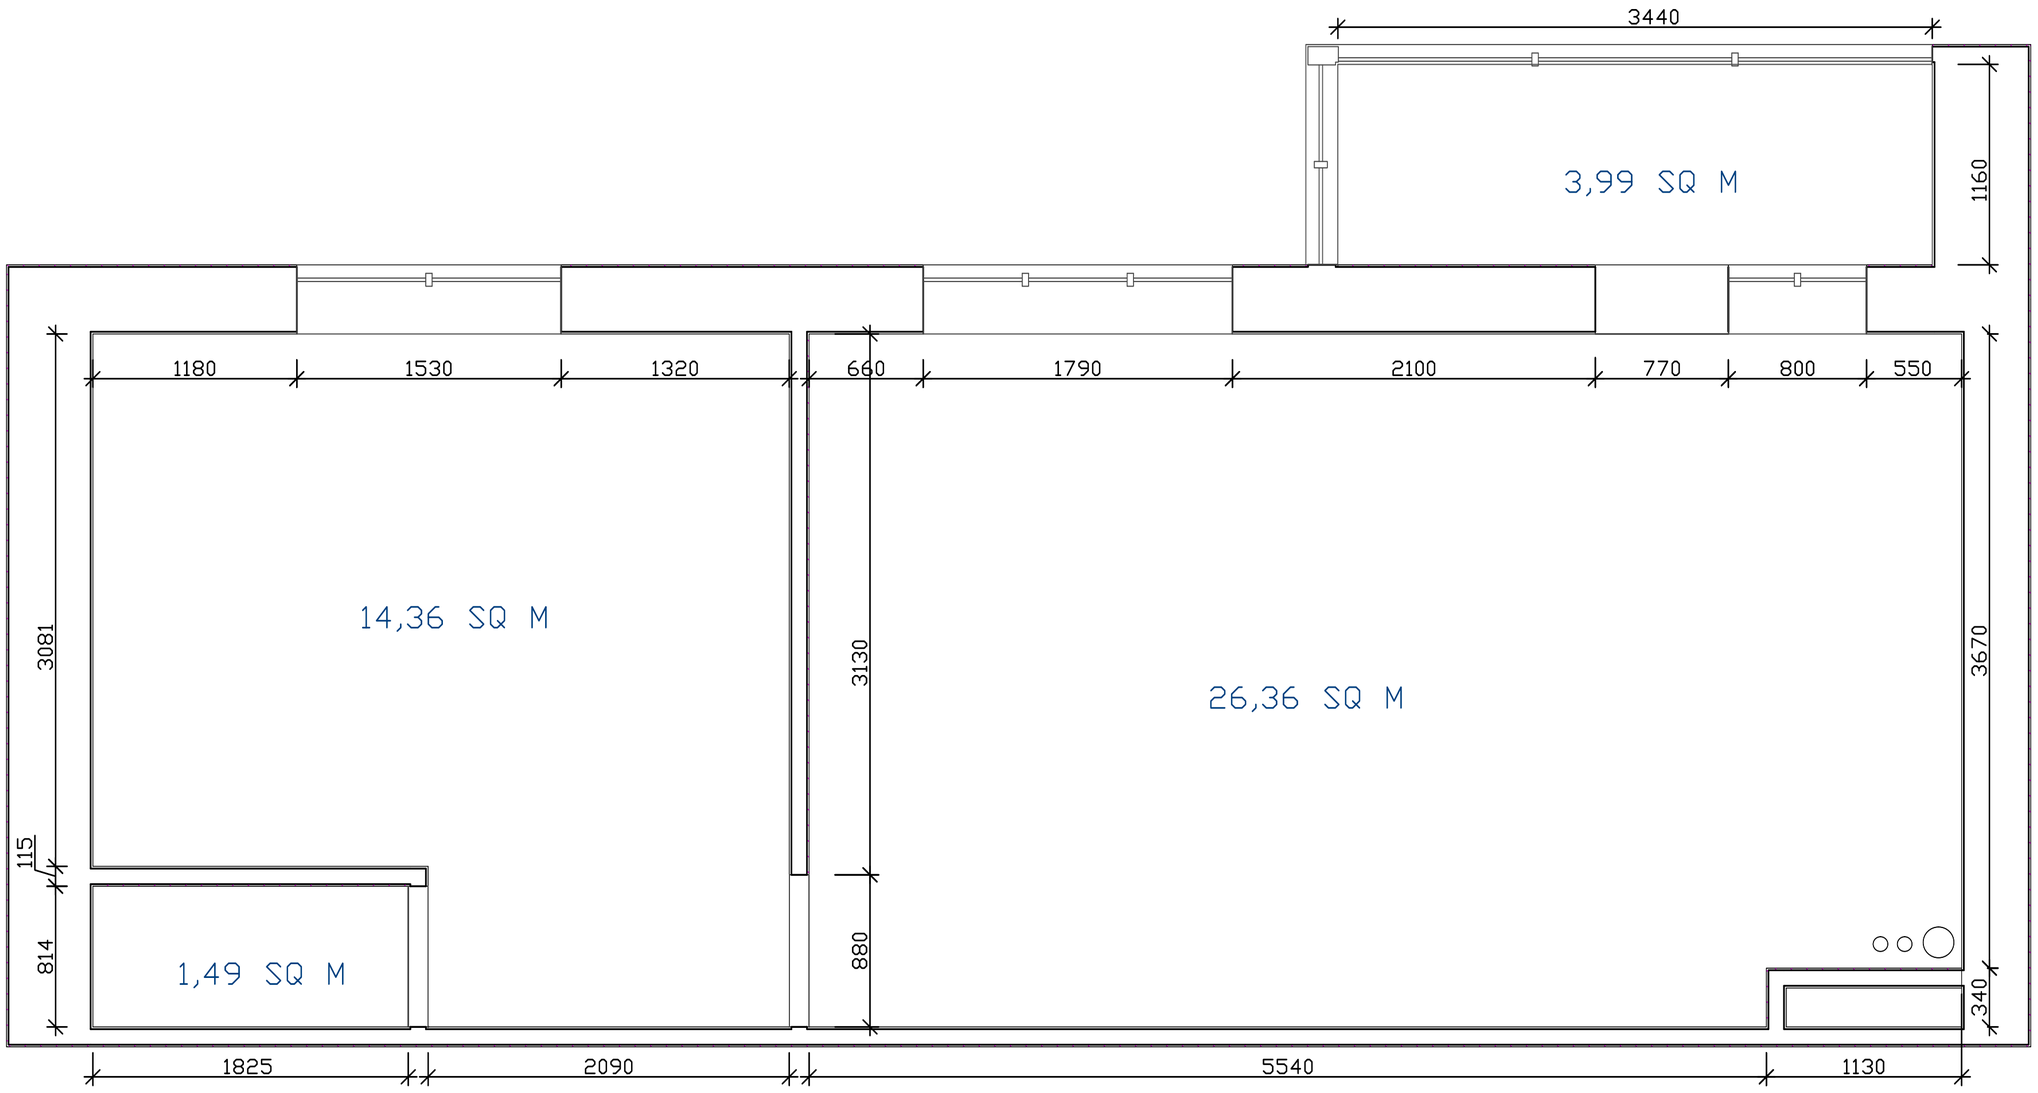

ОБМЕРНЫЙ ПЛАН

Лист	Листов
4	10

Формат А4

Студия дизайна интерьера 61-16-61 дизайнер72.рф

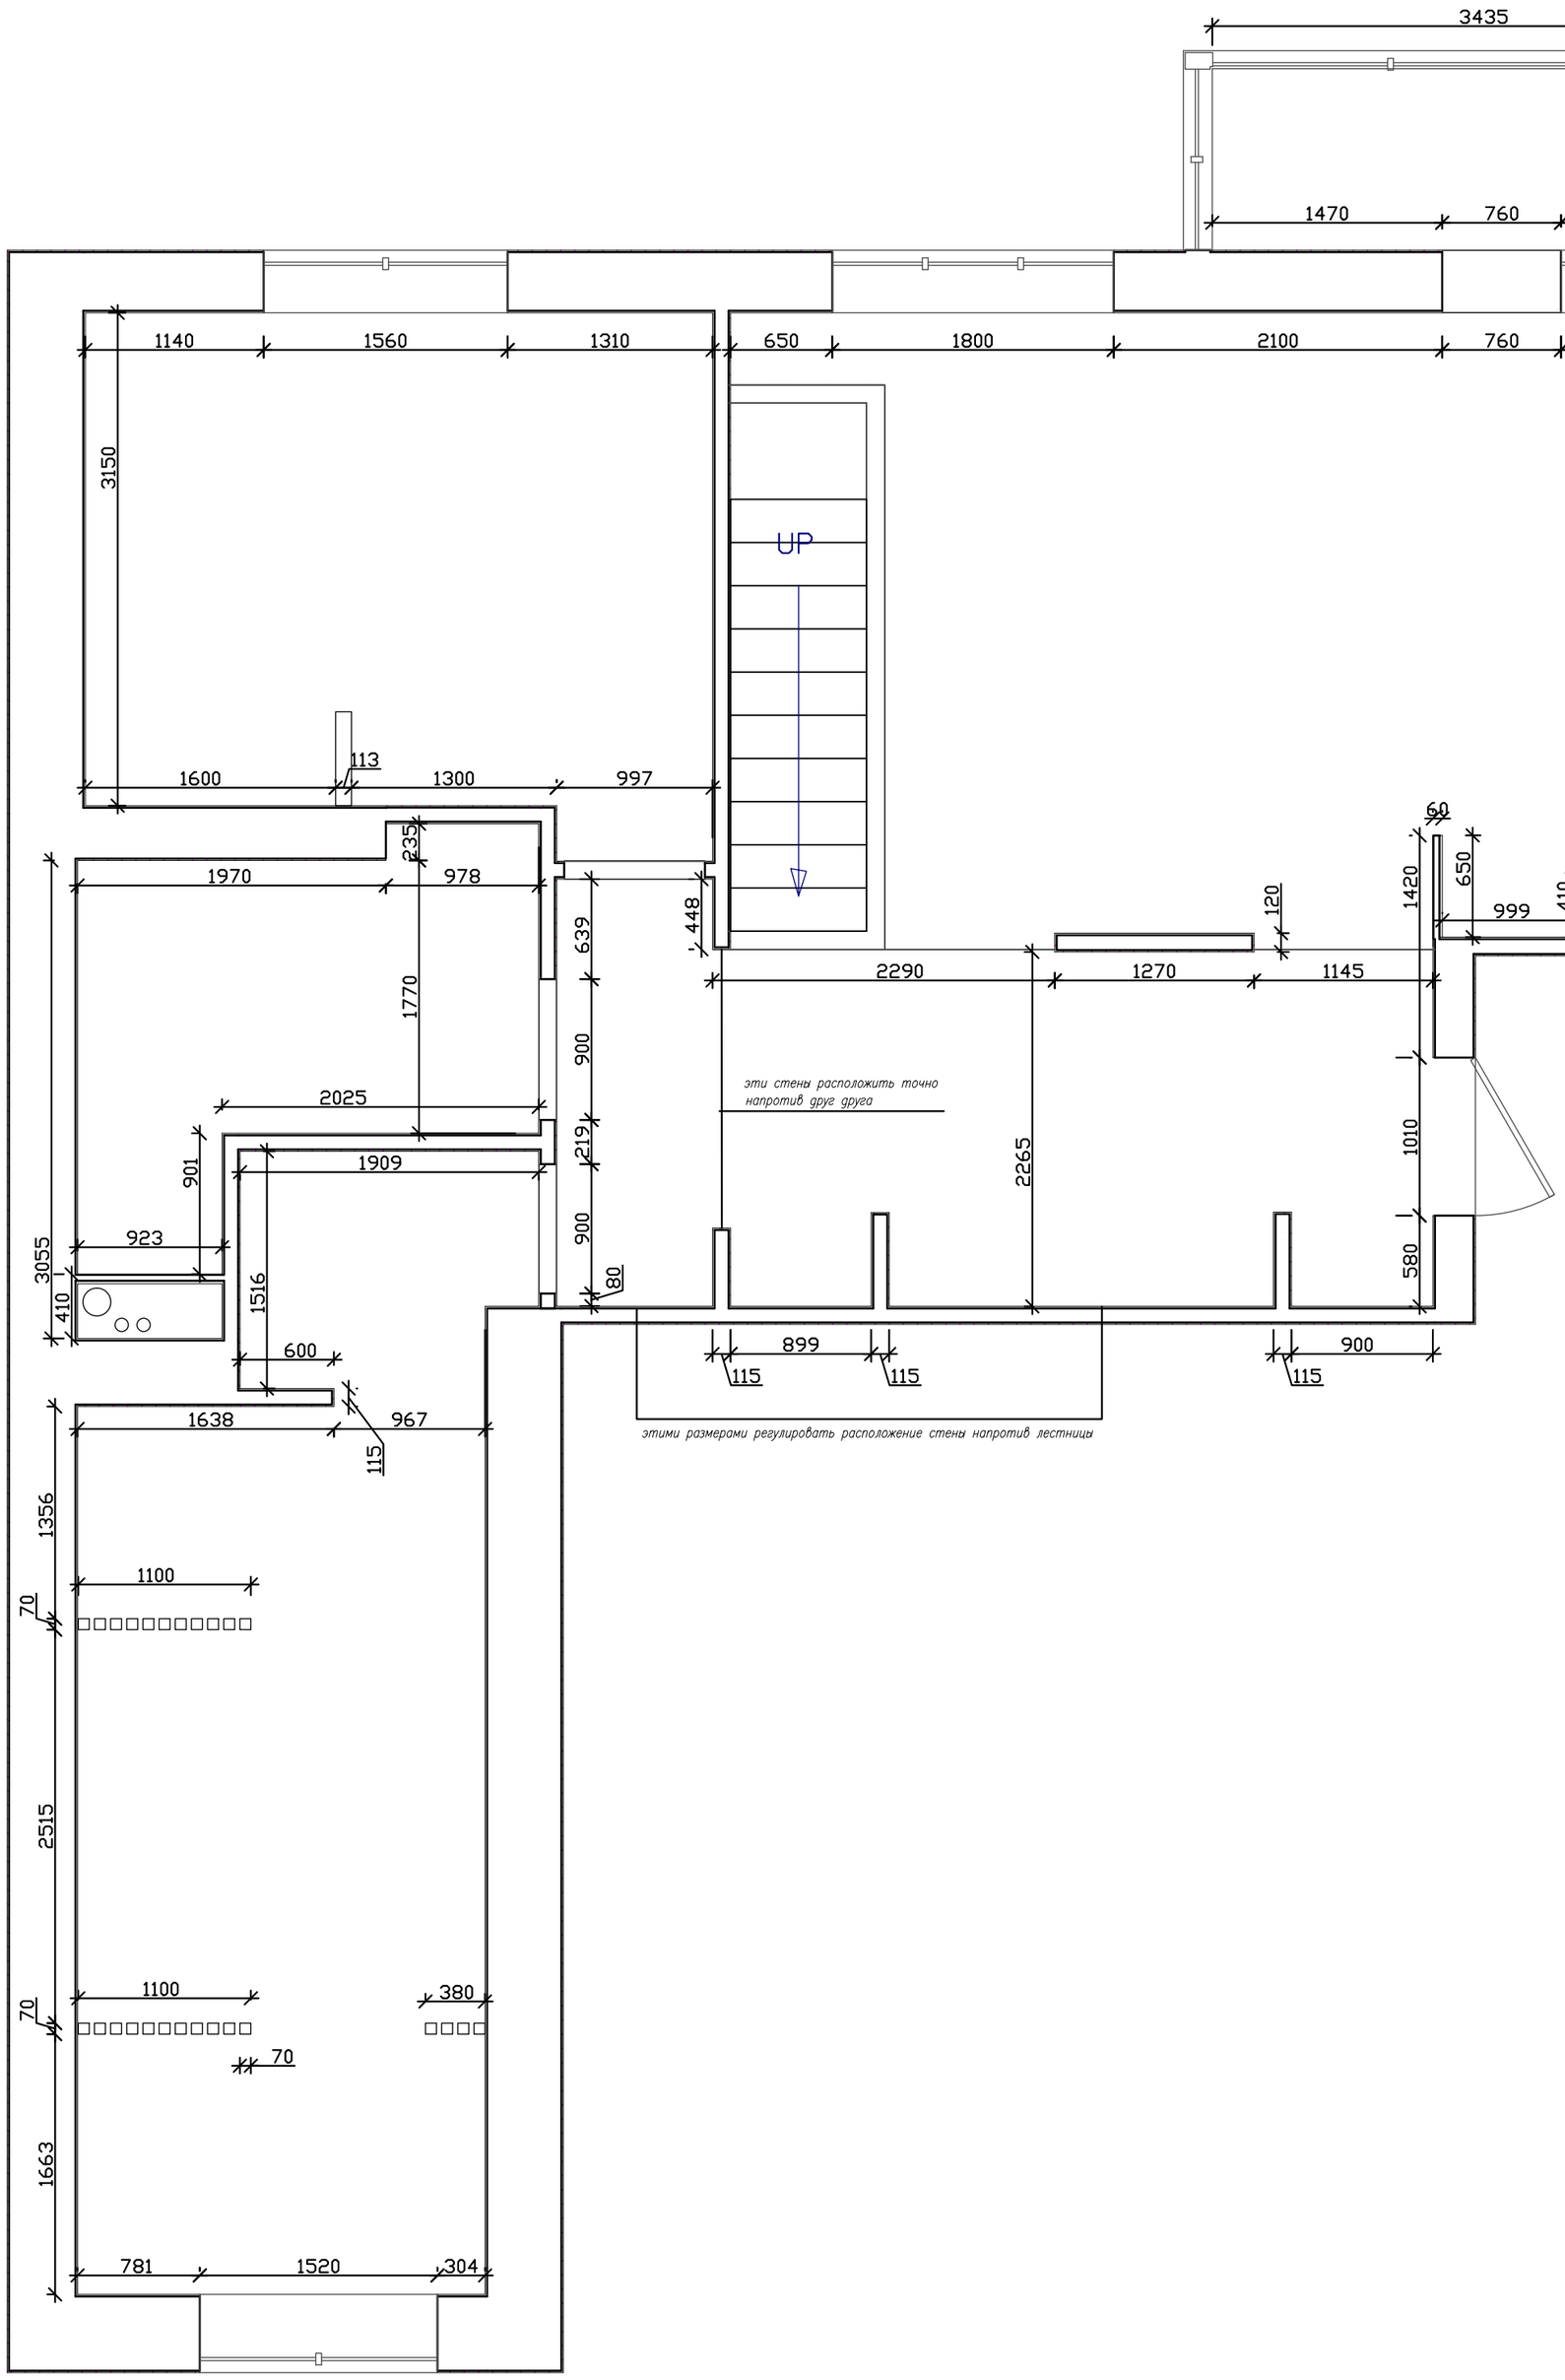

		Лист	Листов
	ПЛАНИРОВОЧНОЕ РЕШЕНИЕ	5	10

Копировал Формат A4

Студия дизайна интерьера 61-16-61 дизайнер72.рф

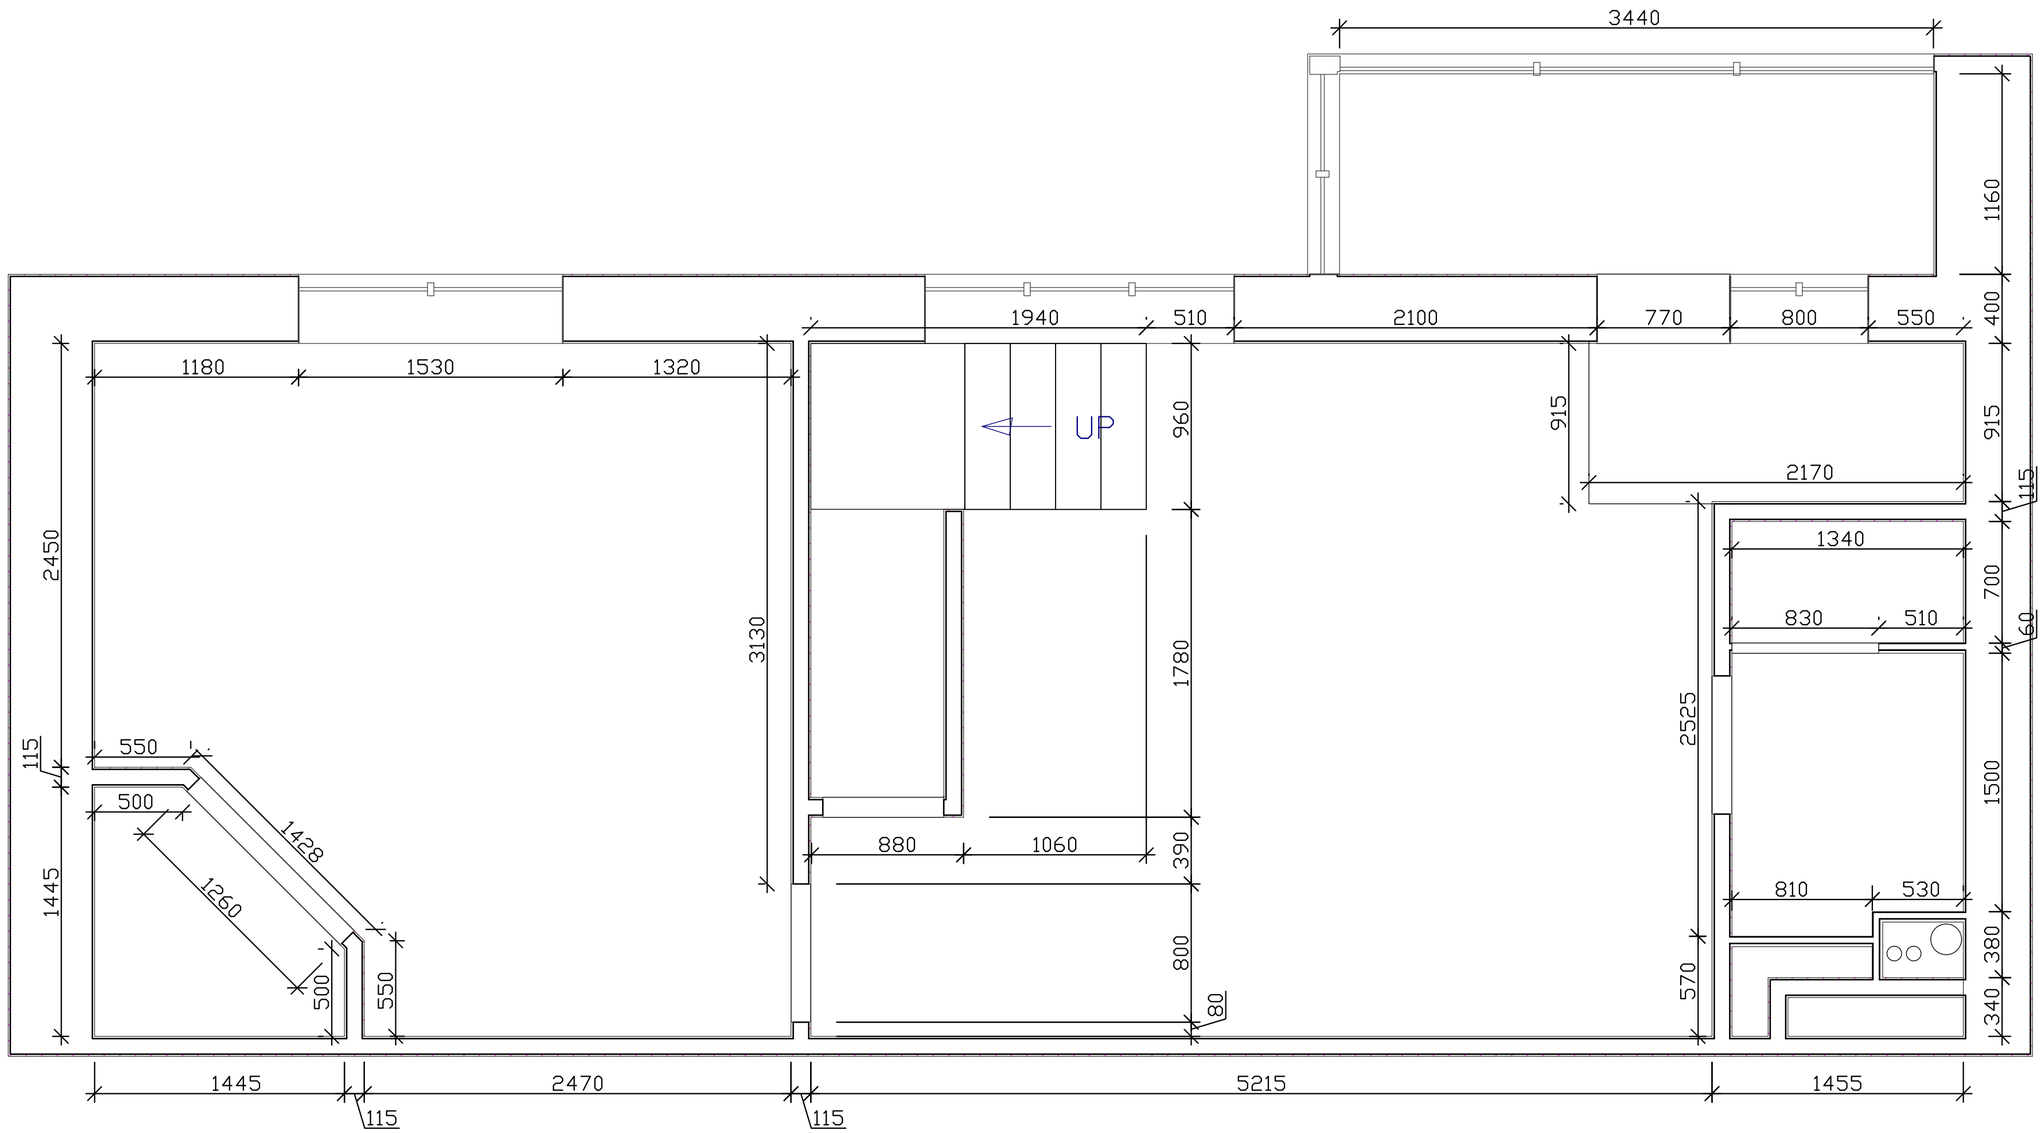

ПЛАНИРОВОЧНОЕ РЕШЕНИЕ

Лист	Листов
6	10

Формат А4

Студия дизайна интерьера 61-16-61 дизайнер72.рф

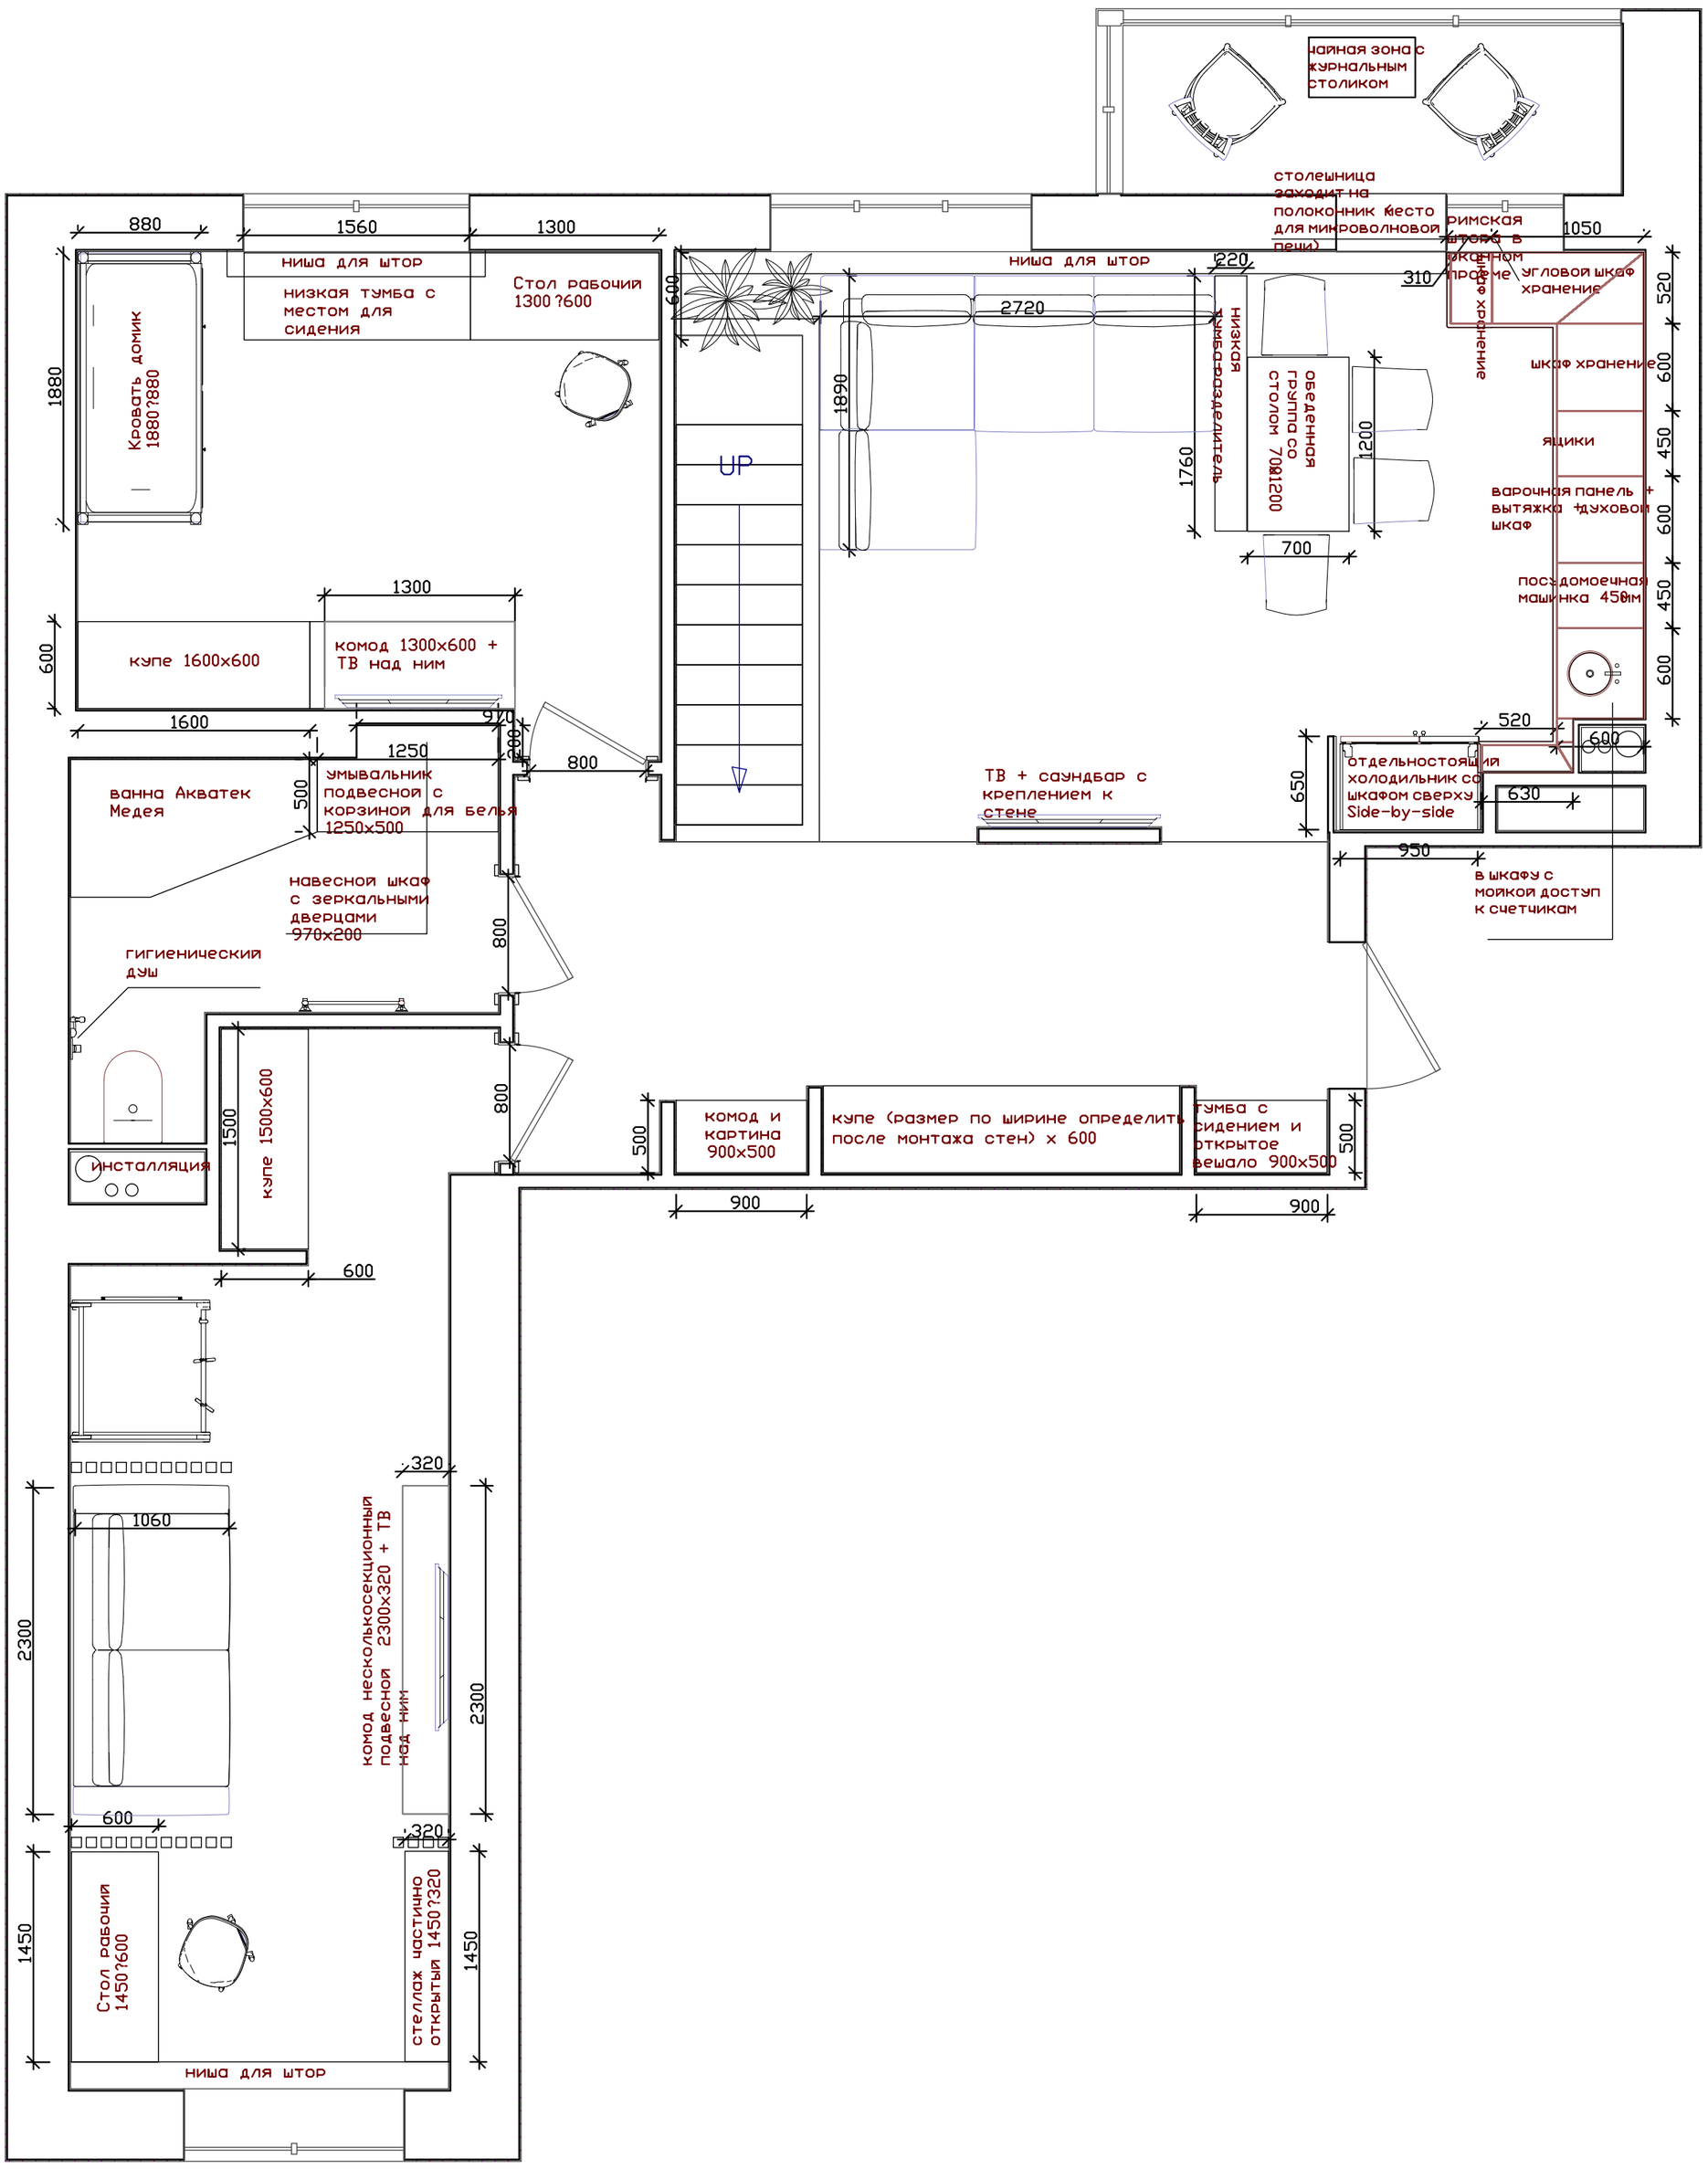

		Лист	Листов
	ПЛАН РАССТАНОВКИ МЕБЕЛИ	7	10

Копировал Формат A4

Студия дизайна интерьера 61-16-61 дизайнер72.рф

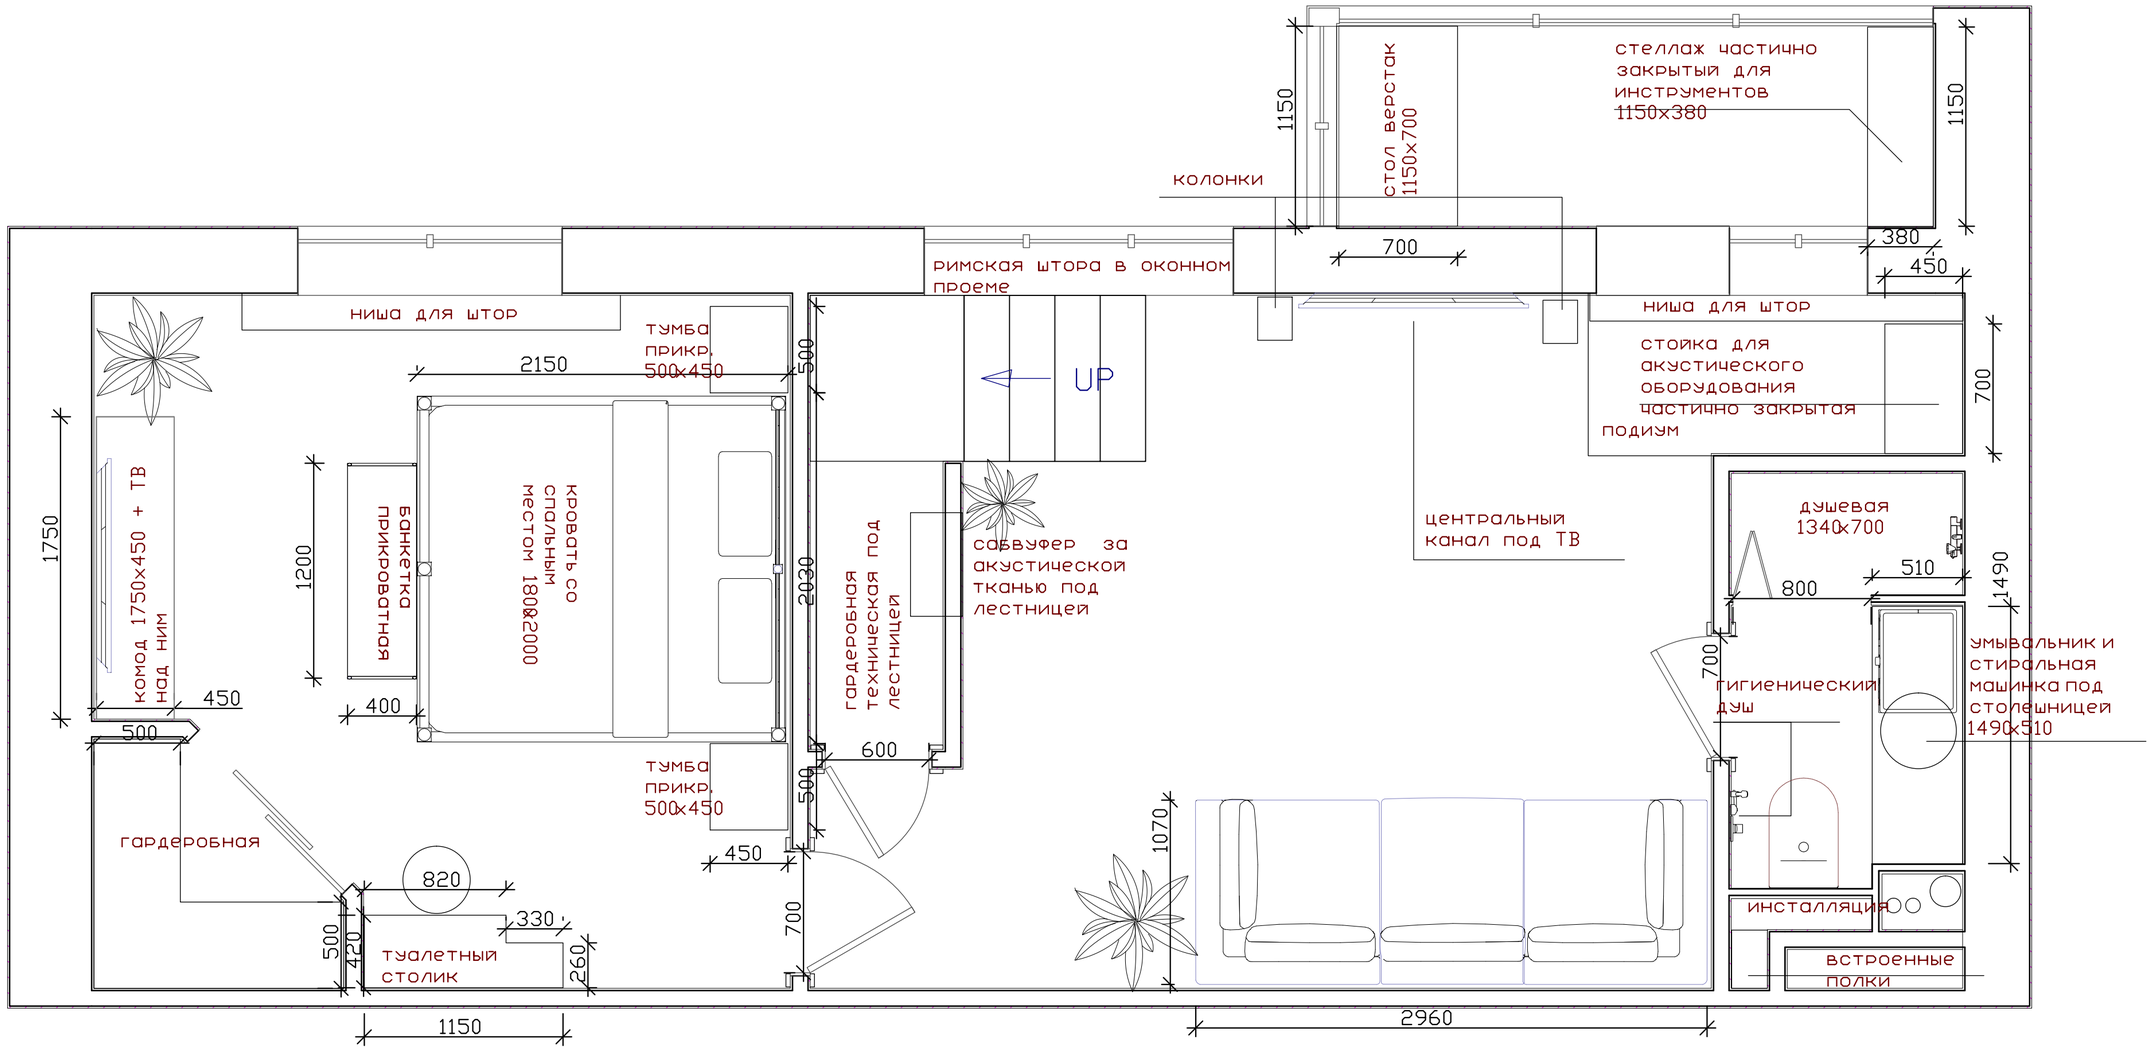

ПЛАН РАССТАНОВКИ МЕБЕЛИ

Лист	Листов
8	10

Формат А4

Студия дизайна интерио 61-16-61 дизайнер72.рф

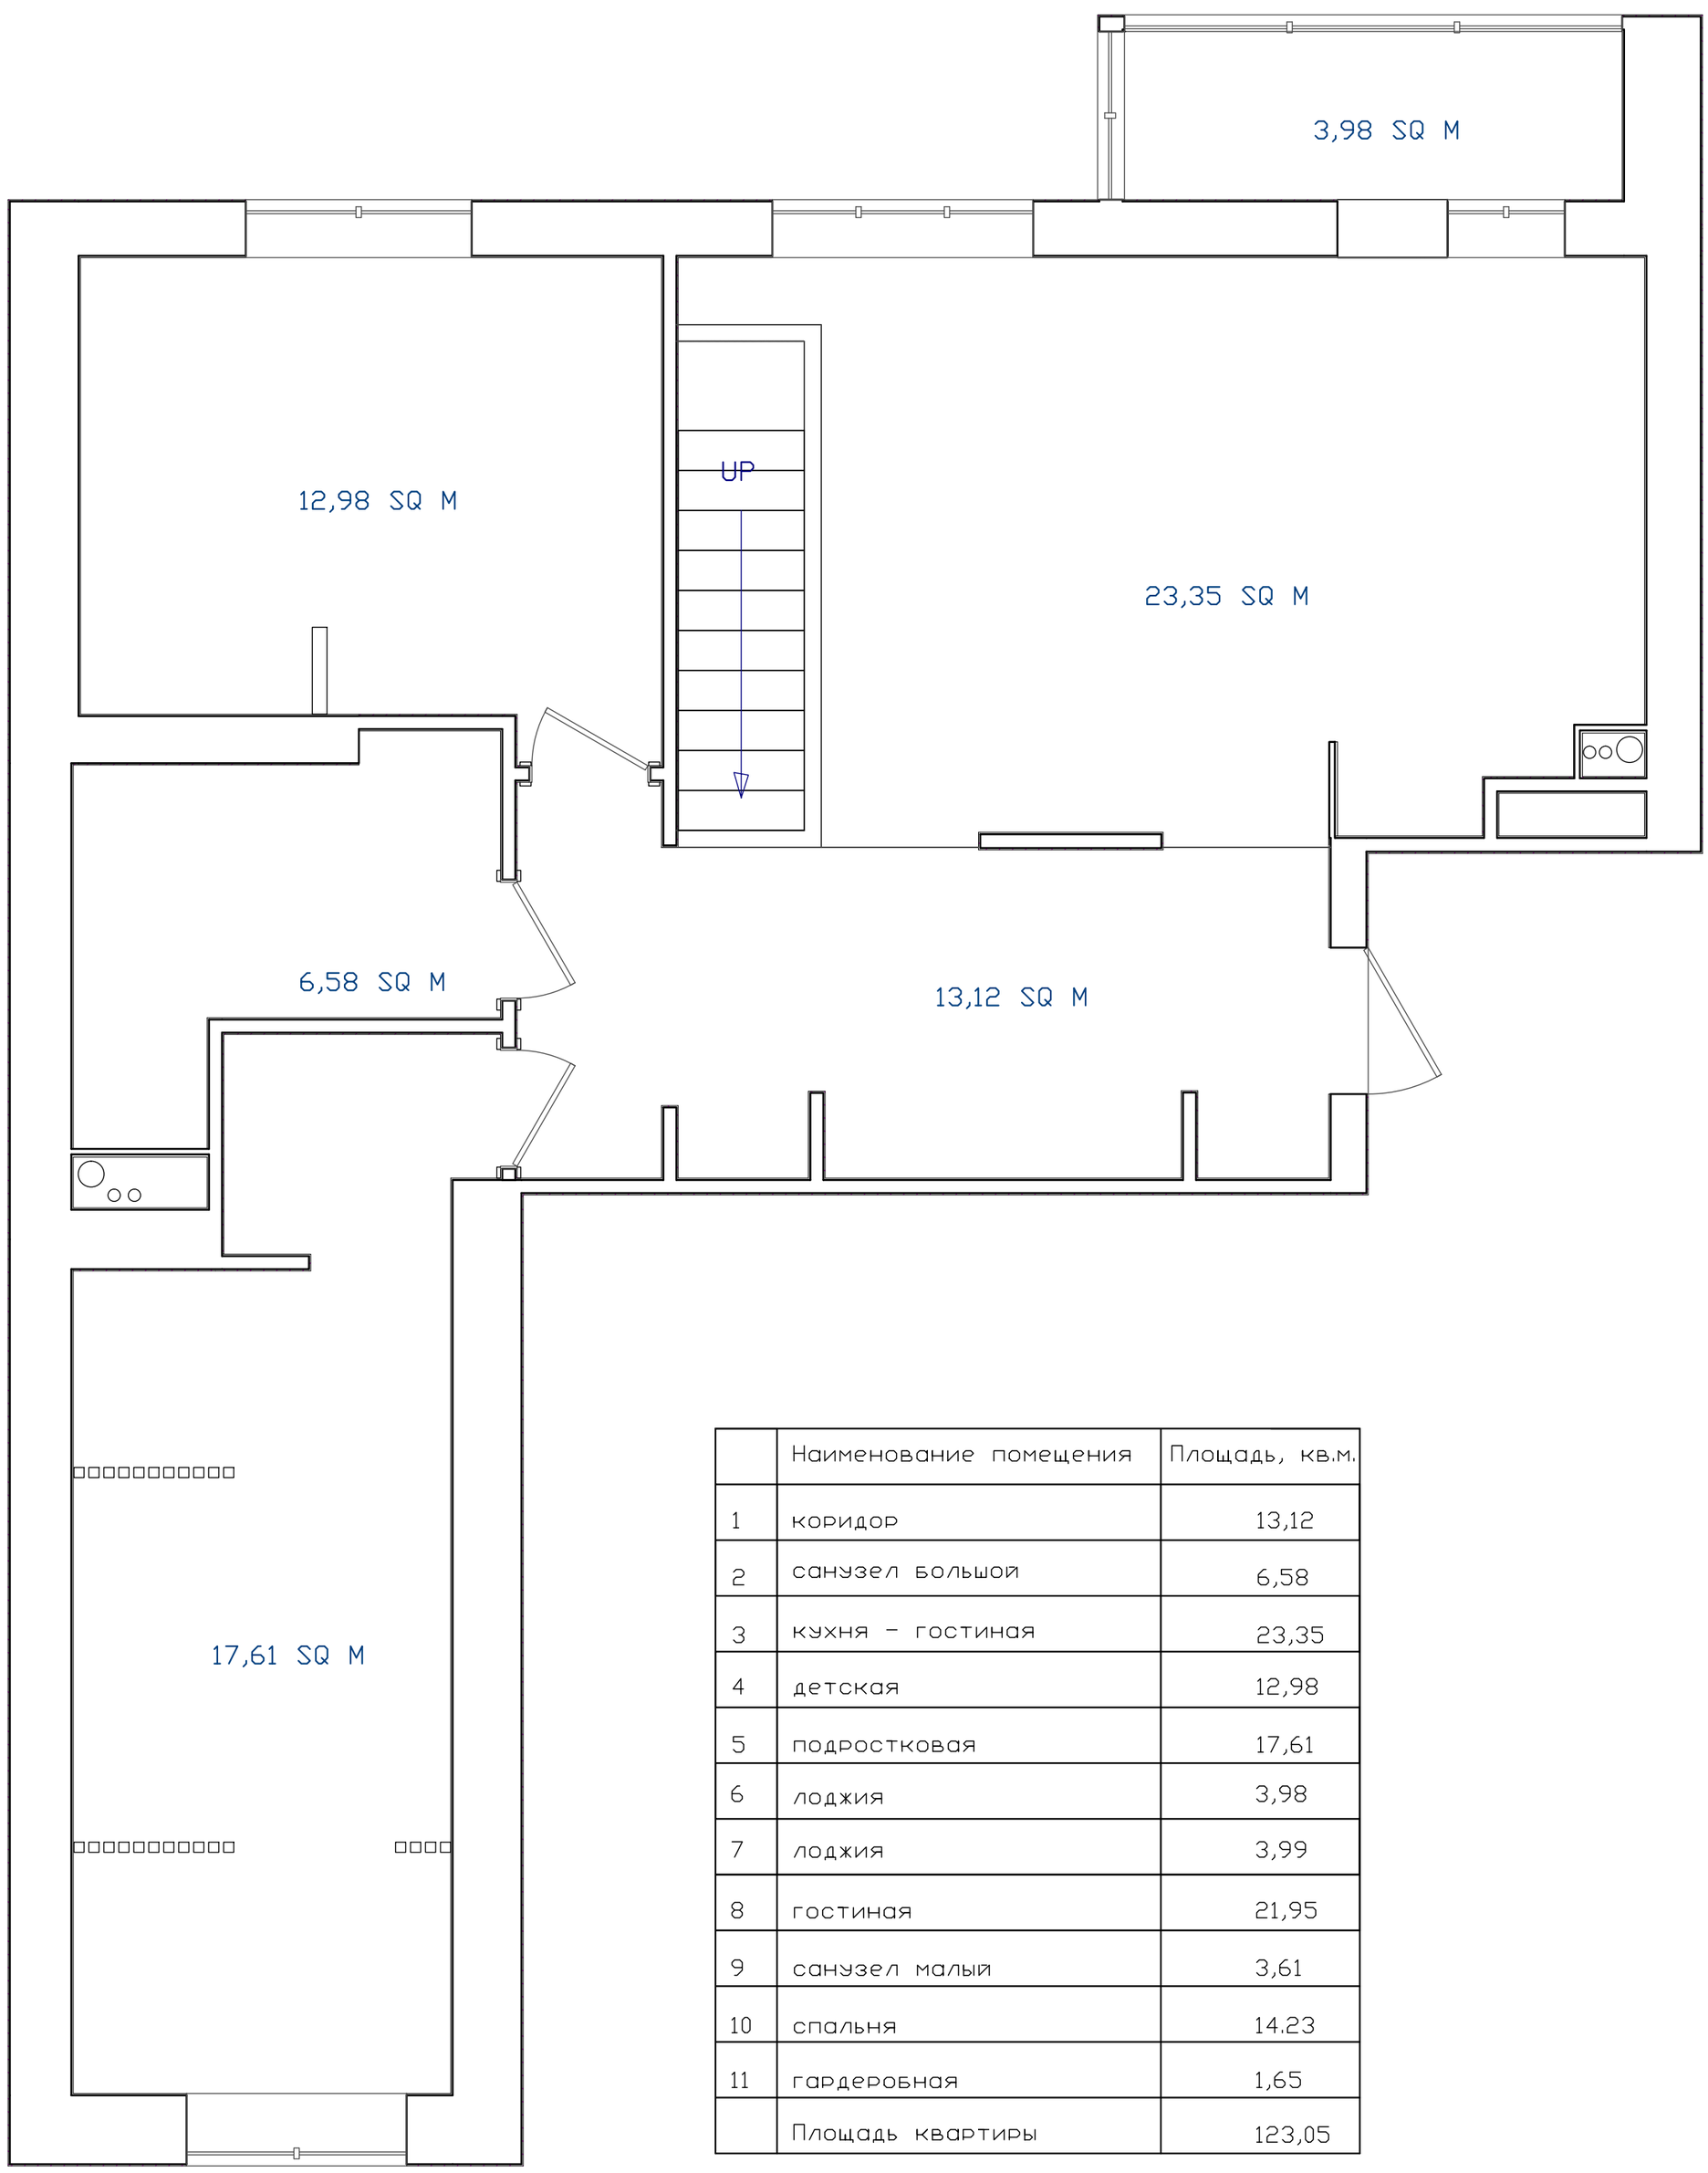

	Наименование помещения	Площадь, кв.м.
1	коридор	13,12
2	санузел большой	6,58
3	кухня - гостиная	23,35
4	детская	12,98
5	подростковая	17,61
6	лоджия	3,98
7	лоджия	3,99
8	гостиная	21,95
9	санузел малый	3,61
10	спальня	14,23
11	гардеробная	1,65
	Площадь квартиры	123,05

ЭКСПЛИКАЦИЯ ПОМЕЩЕНИЙ

Лист	Листов
9	10

Копировал

Формат А4

Студия дизайна интерьера 61-16-61 дизайнер72.рф

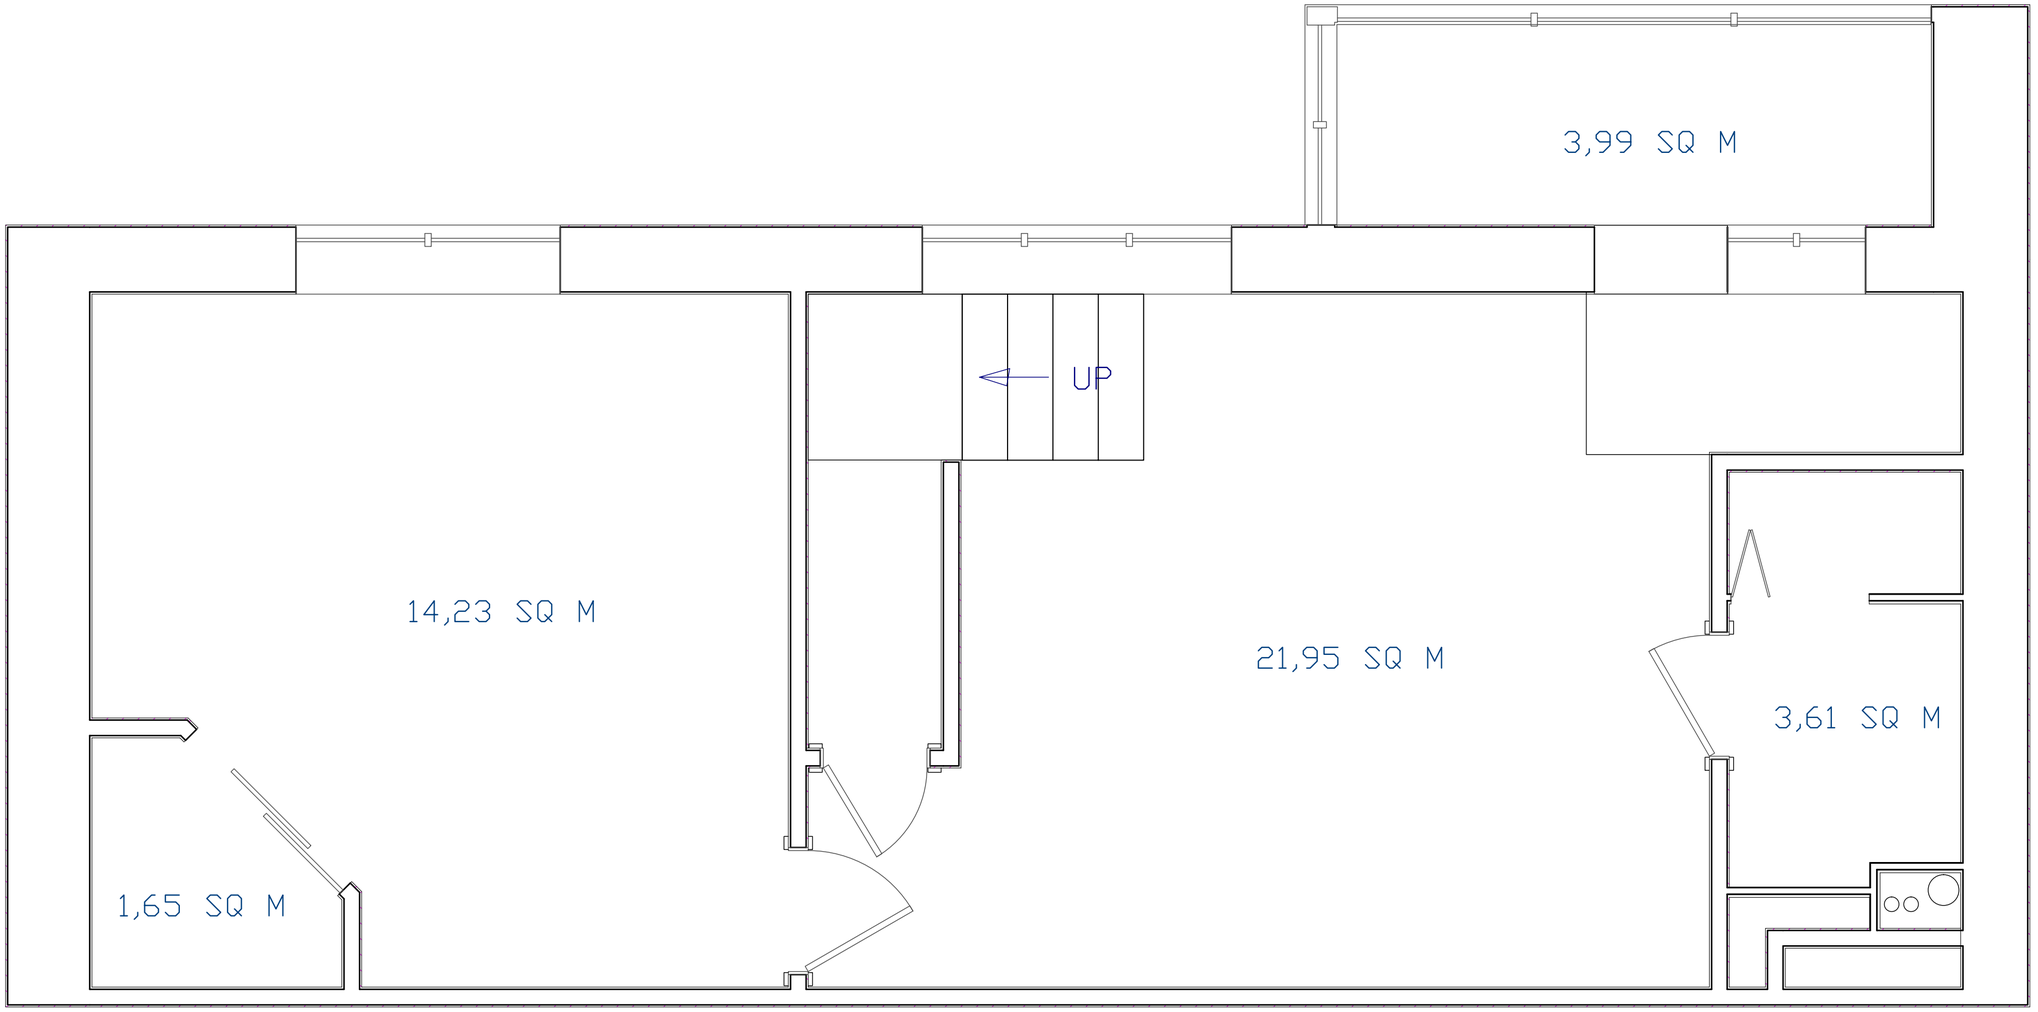

ЭКСПЛИКАЦИЯ ПОМЕЩЕНИЙ

Лист	Листов
10	10

Формат А4